


RESUMO GERAL DAS VAGAS PROJETADAS

	1º SUBSOLO	2º SUBSOLO	3º SUBSOLO	TOTAL
P	10	04	15	29
M	31	37	--	68
G	02	01	--	03
ZELADOR	--	--	01	01
TOTAL	43	42	16	101
MOTOS	02	02		

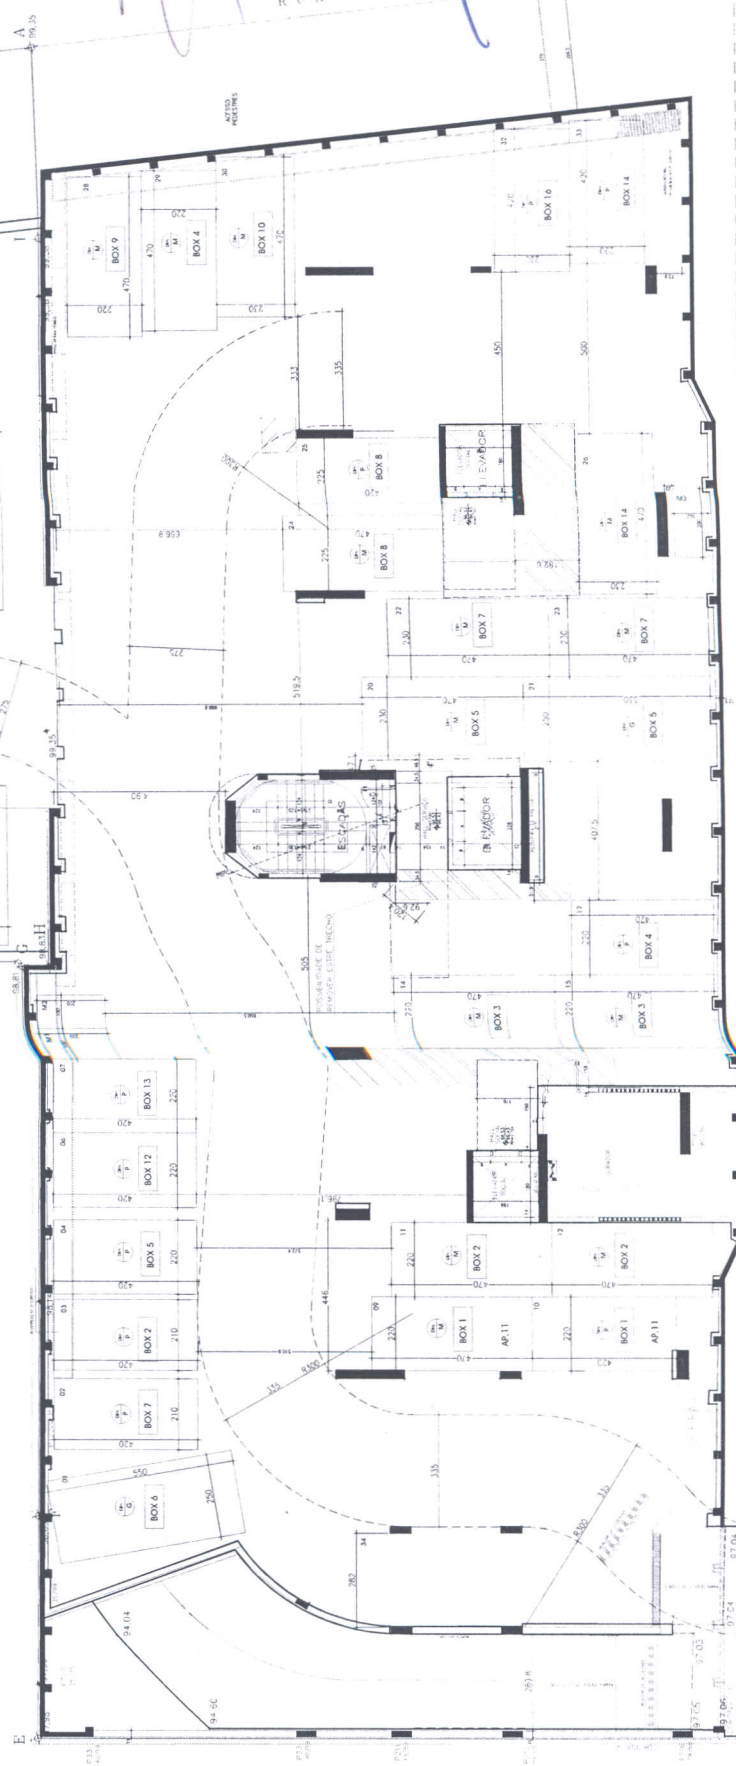

1º SUBSOLO = 43 vagas

01

RUA BARÃO DO TRIUNFO


EDIFÍCIO ENTRETONS + LOTES

1º SUBSOLO - PROPOS 1ª - 1º OPÇÃO

esc.: 1: 150 data: 03/06/2011

JOSE LUCENA



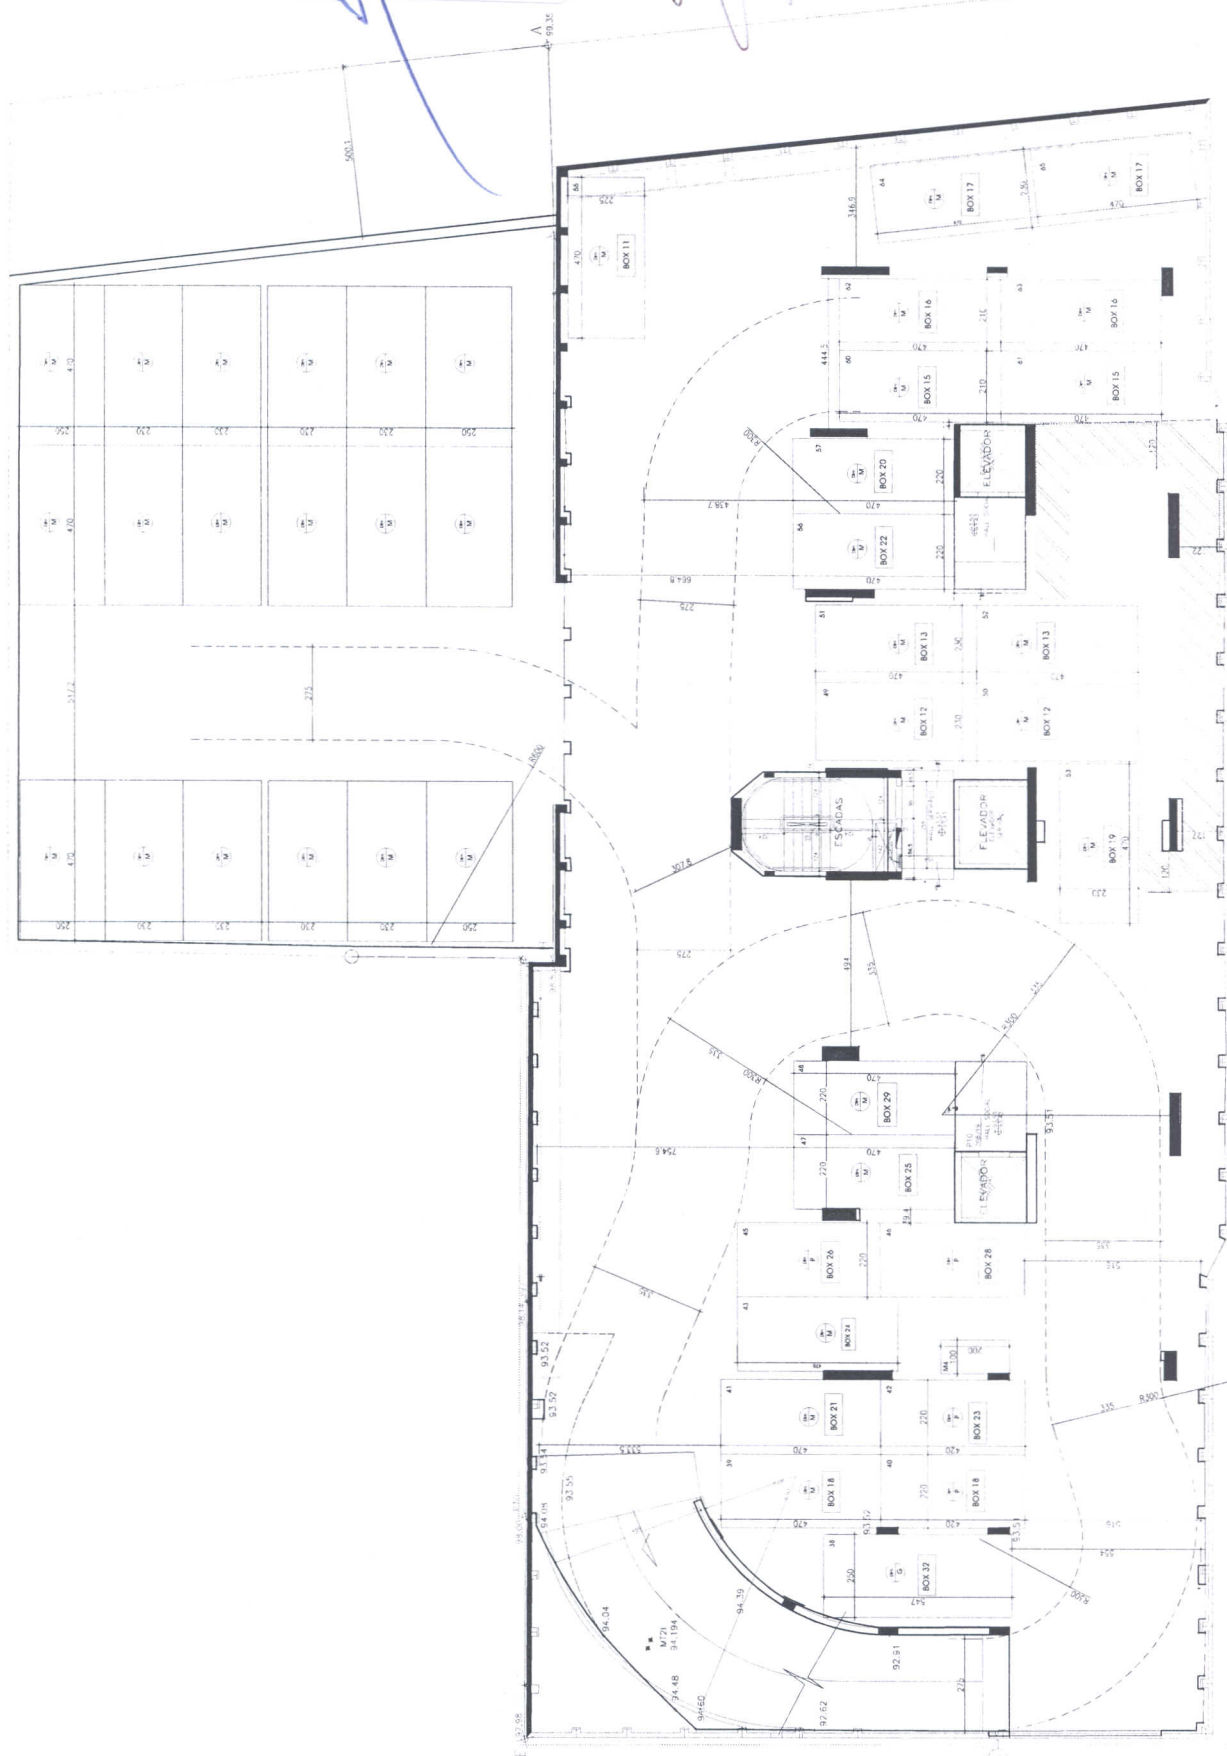

2º SUBSOLO = 42 vagas

EDIFÍCIO ENTRETENS + LOTES

2º SUBSOLO - PROPOSTA - 1º OPÇÃO

esc.: 1: 150 data: 03 / 06 / 2011


JOSE LUCENA

RUA BARÃO DO TRIUNFO

02

5º Oficial de Registro de Títulos e Documentos e
Civil de Pessoa Jurídica de São Paulo / SP
Microfilme N. 1.340.061

A
95.35

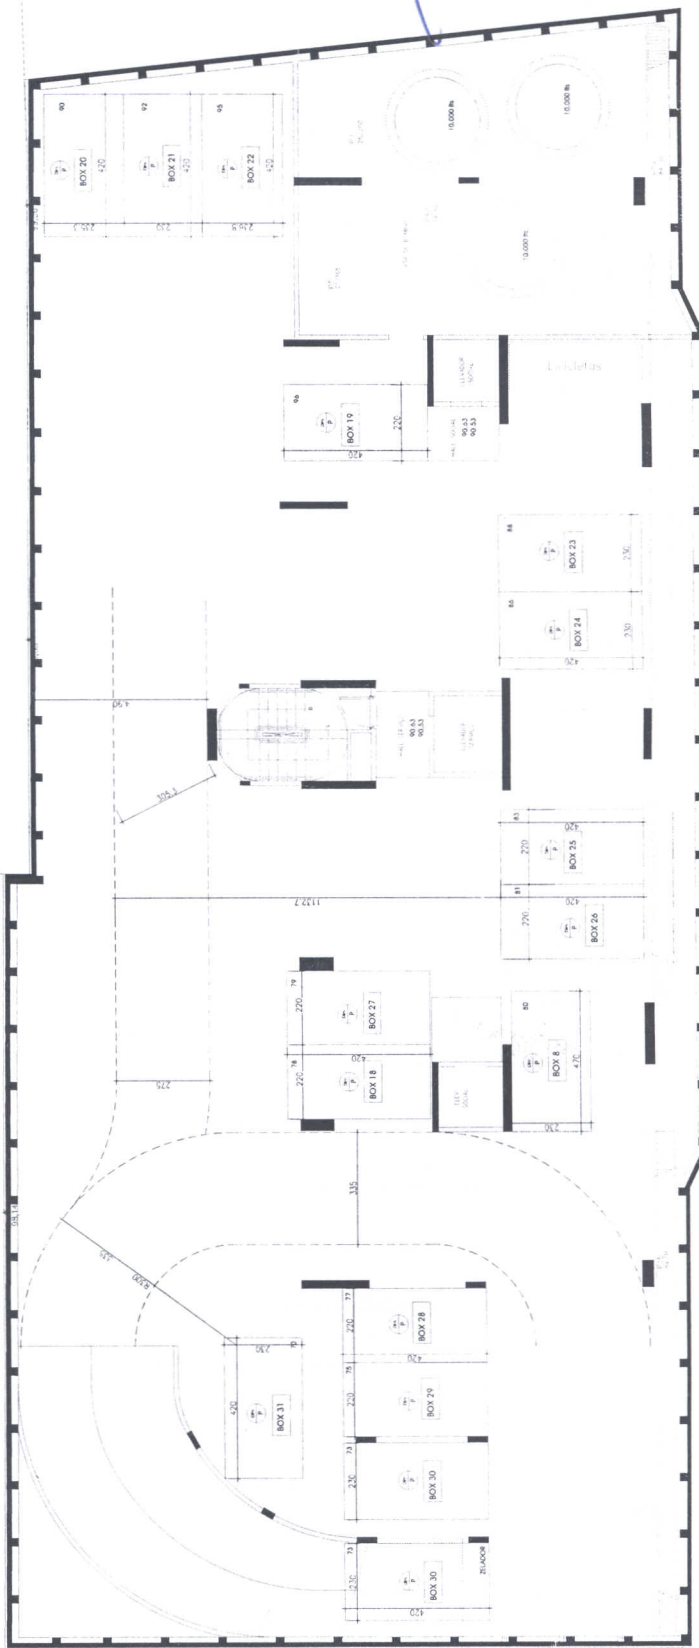

3º SUBSOLO = 16 vagas

EDIFÍCIO ENTRETONS + LOTES

3º SUBSOLO - PROPOSTA - 1ª OPÇÃO
esc.: 1: 150 data: 03/06/2011

RUA BARÃO DO TRIUNFO

03

JOSE LUCENA