


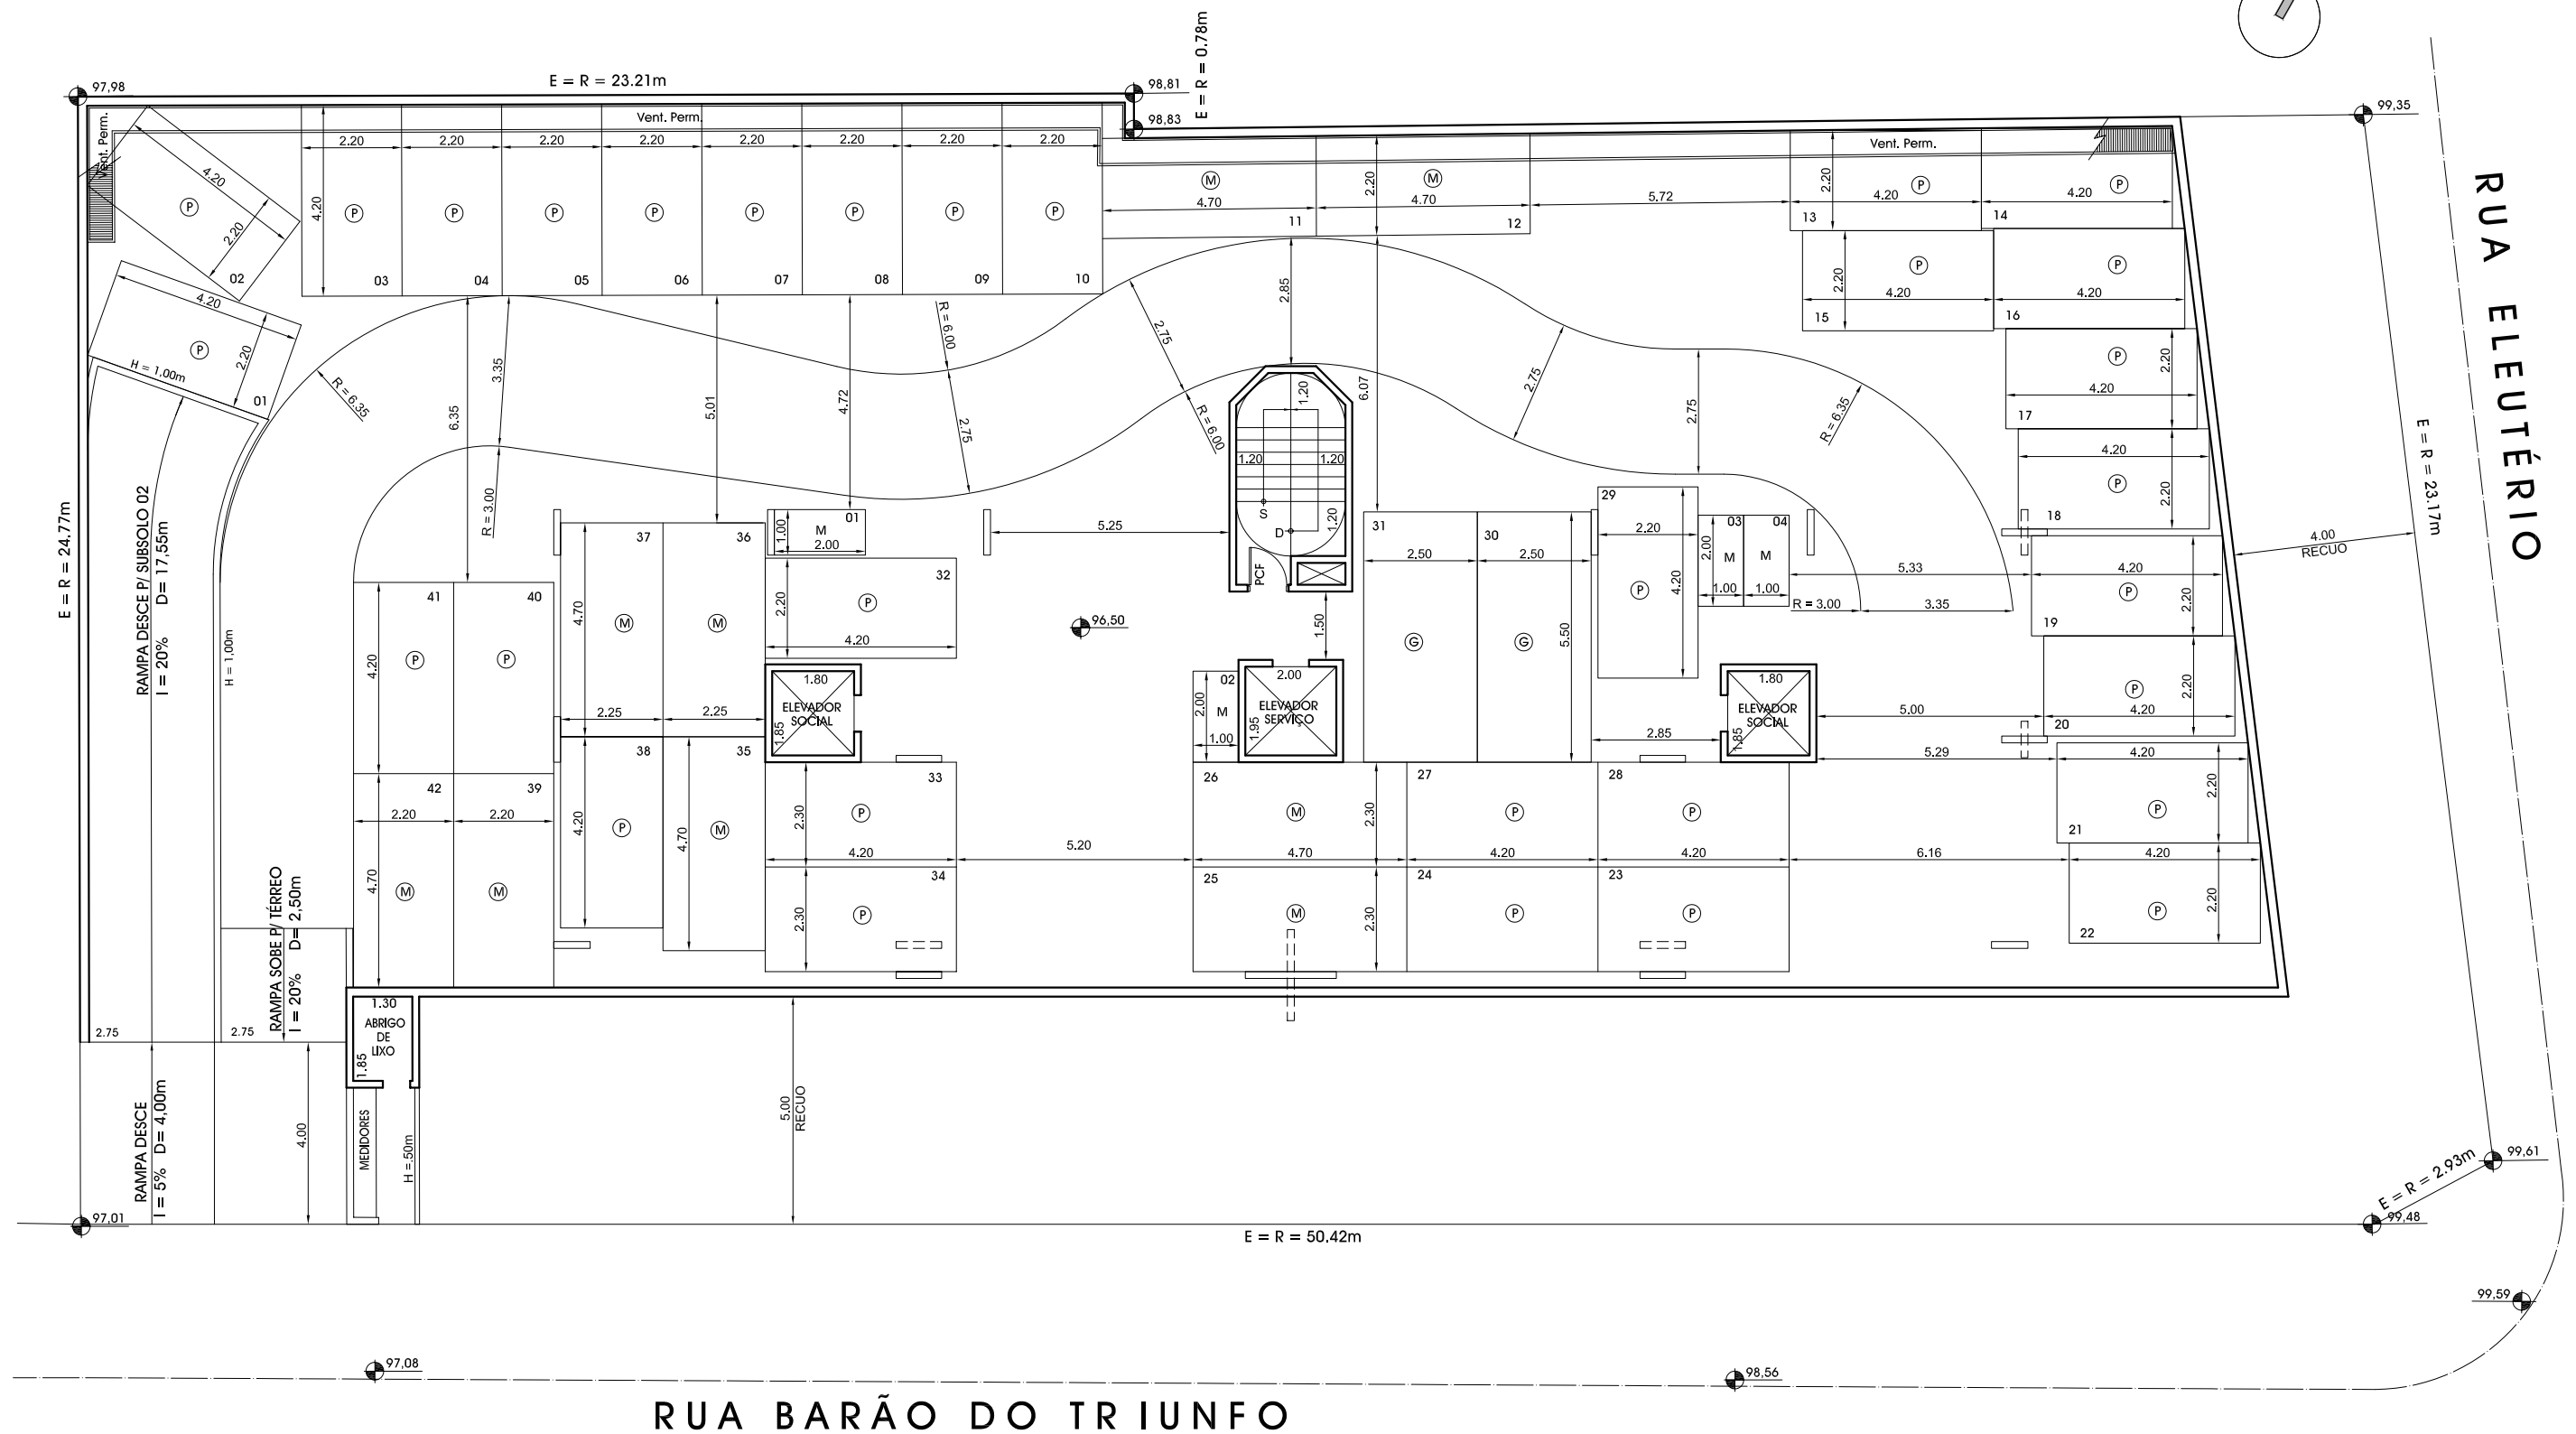


1° SUBSOLO = 42 vagas

EDIFÍCIO ENTRETONS

1° SUBSOLO - PREFEITURA APROVADA
esc.: 1: 150 data: 03 / 06 / 2011

RUA BARÃO DO TRIUNFO

01

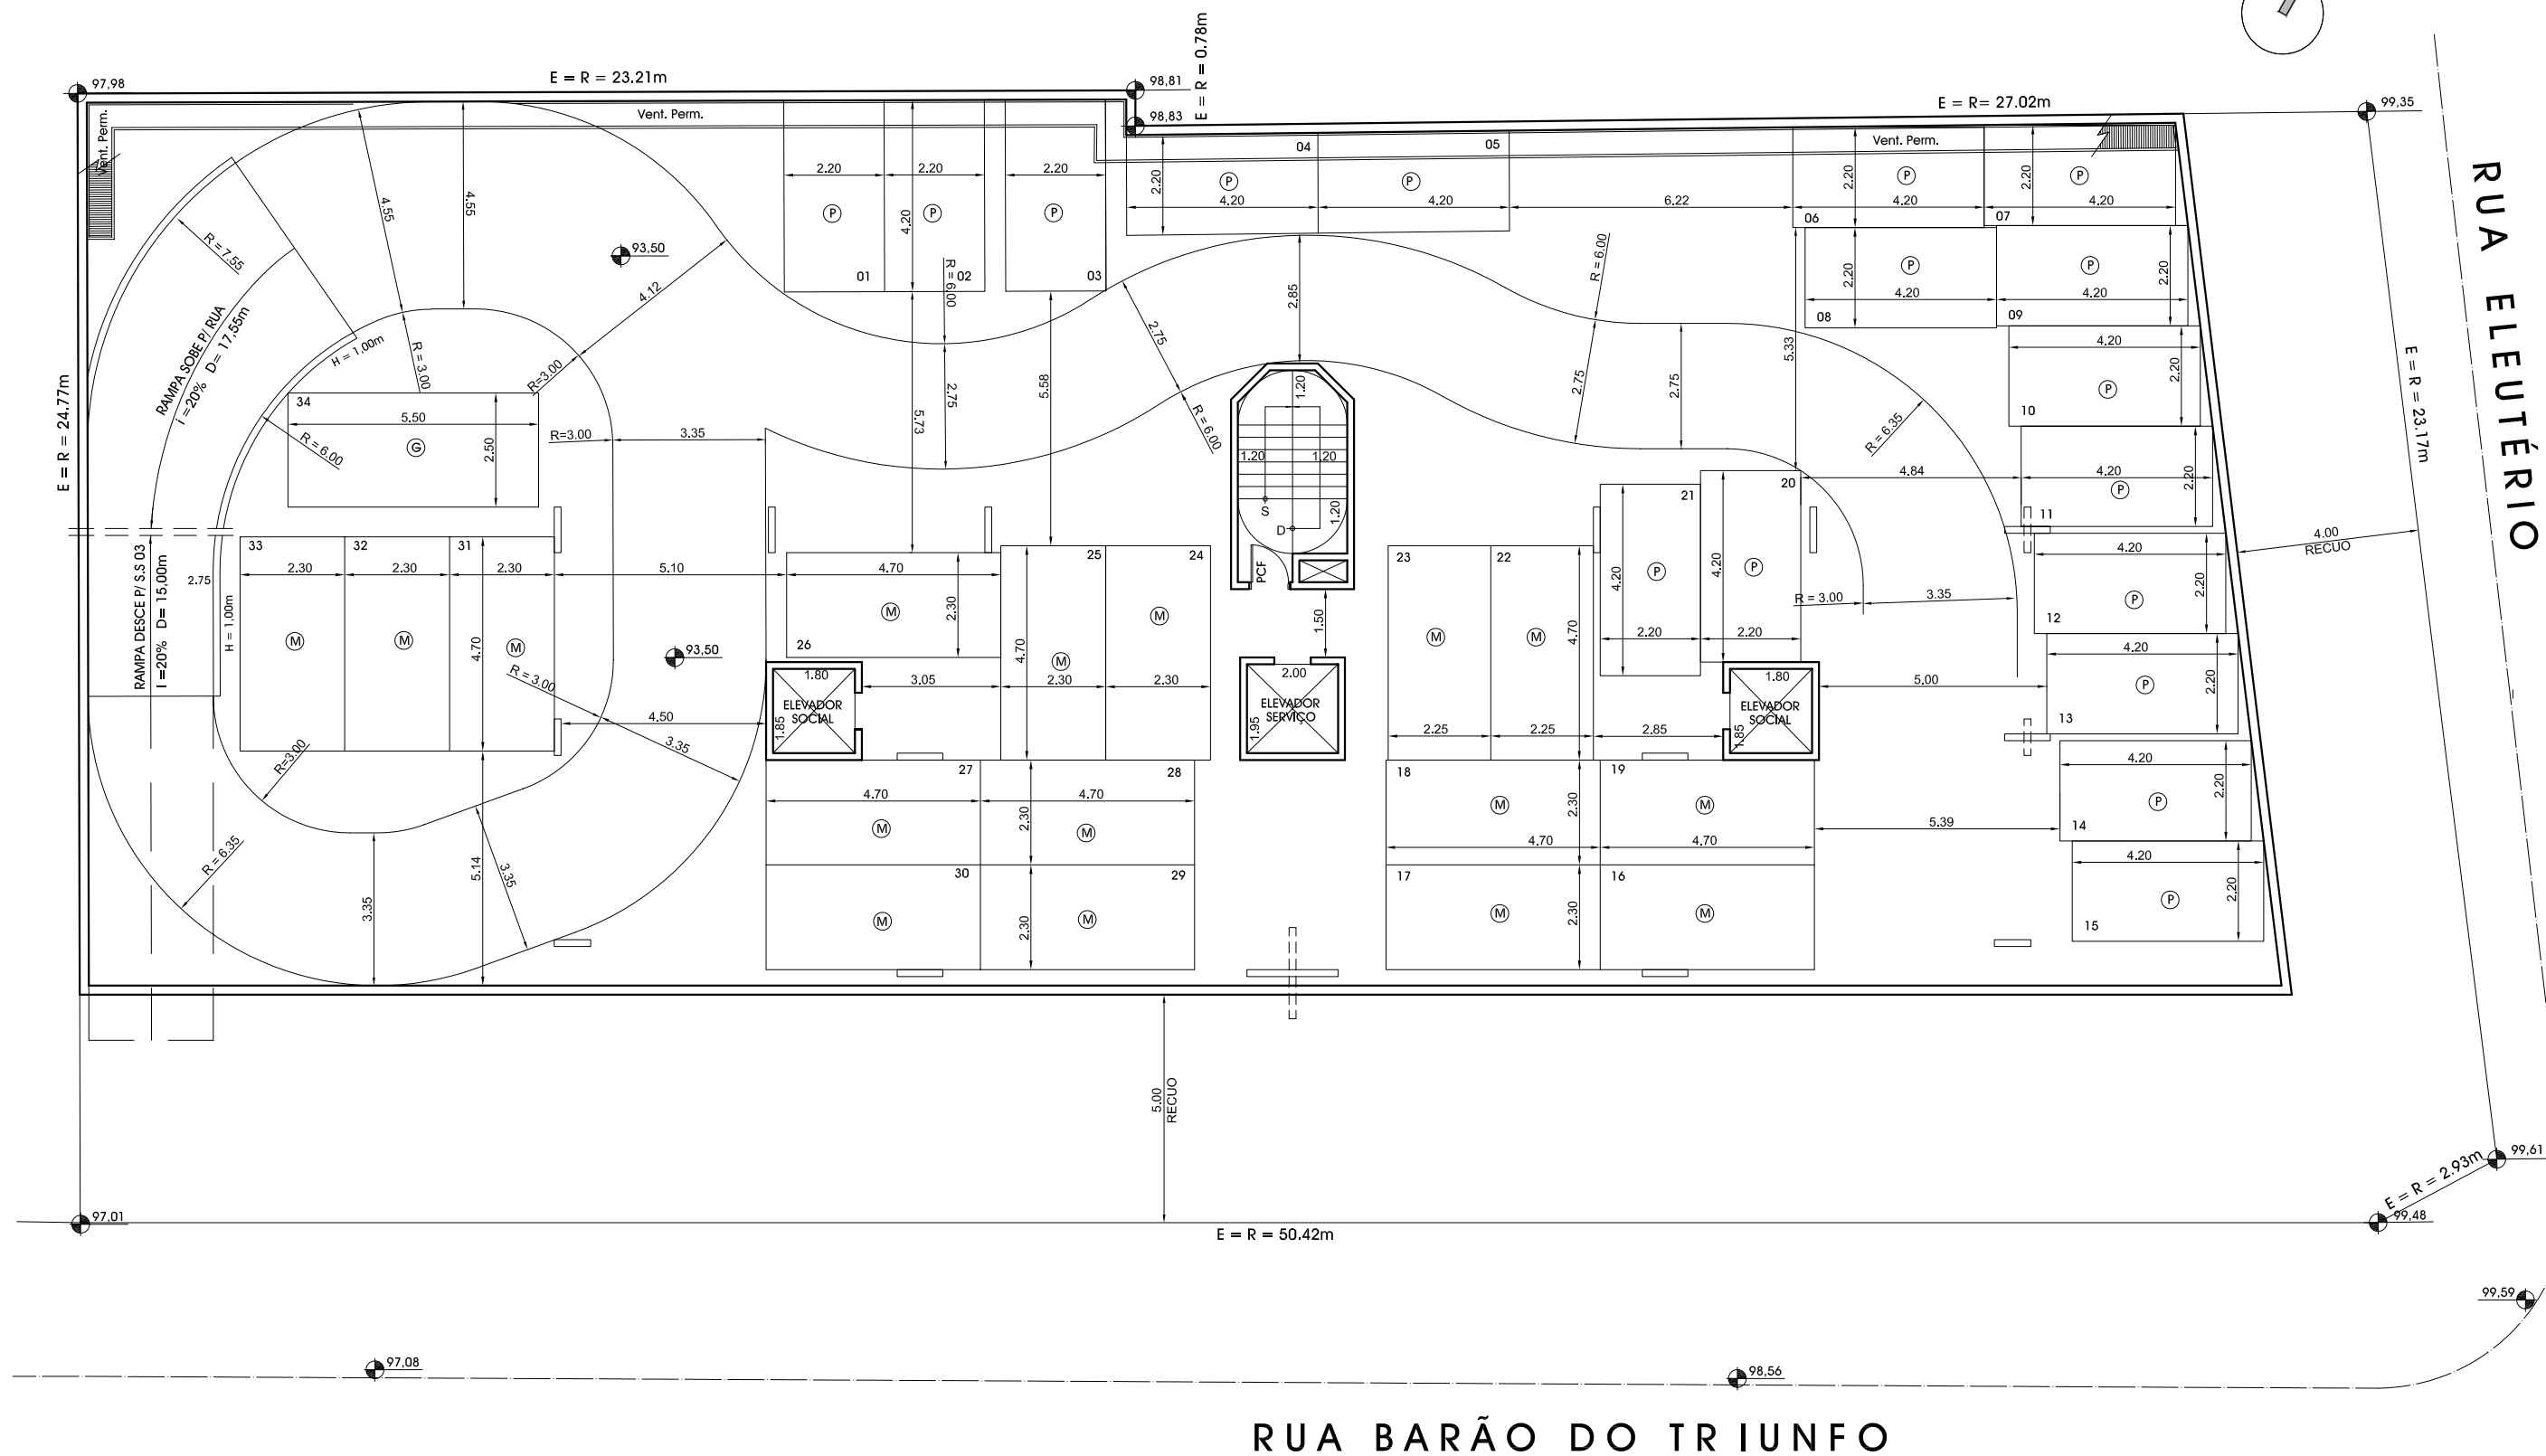


2° SUBSOLO = 34 vagas

EDIFÍCIO ENTRETONS

2° SUBSOLO - PREFEITURA APROVADA
esc.: 1: 150 data: 03 / 06 / 2011

RUA BARÃO DO TRIUNFO

02

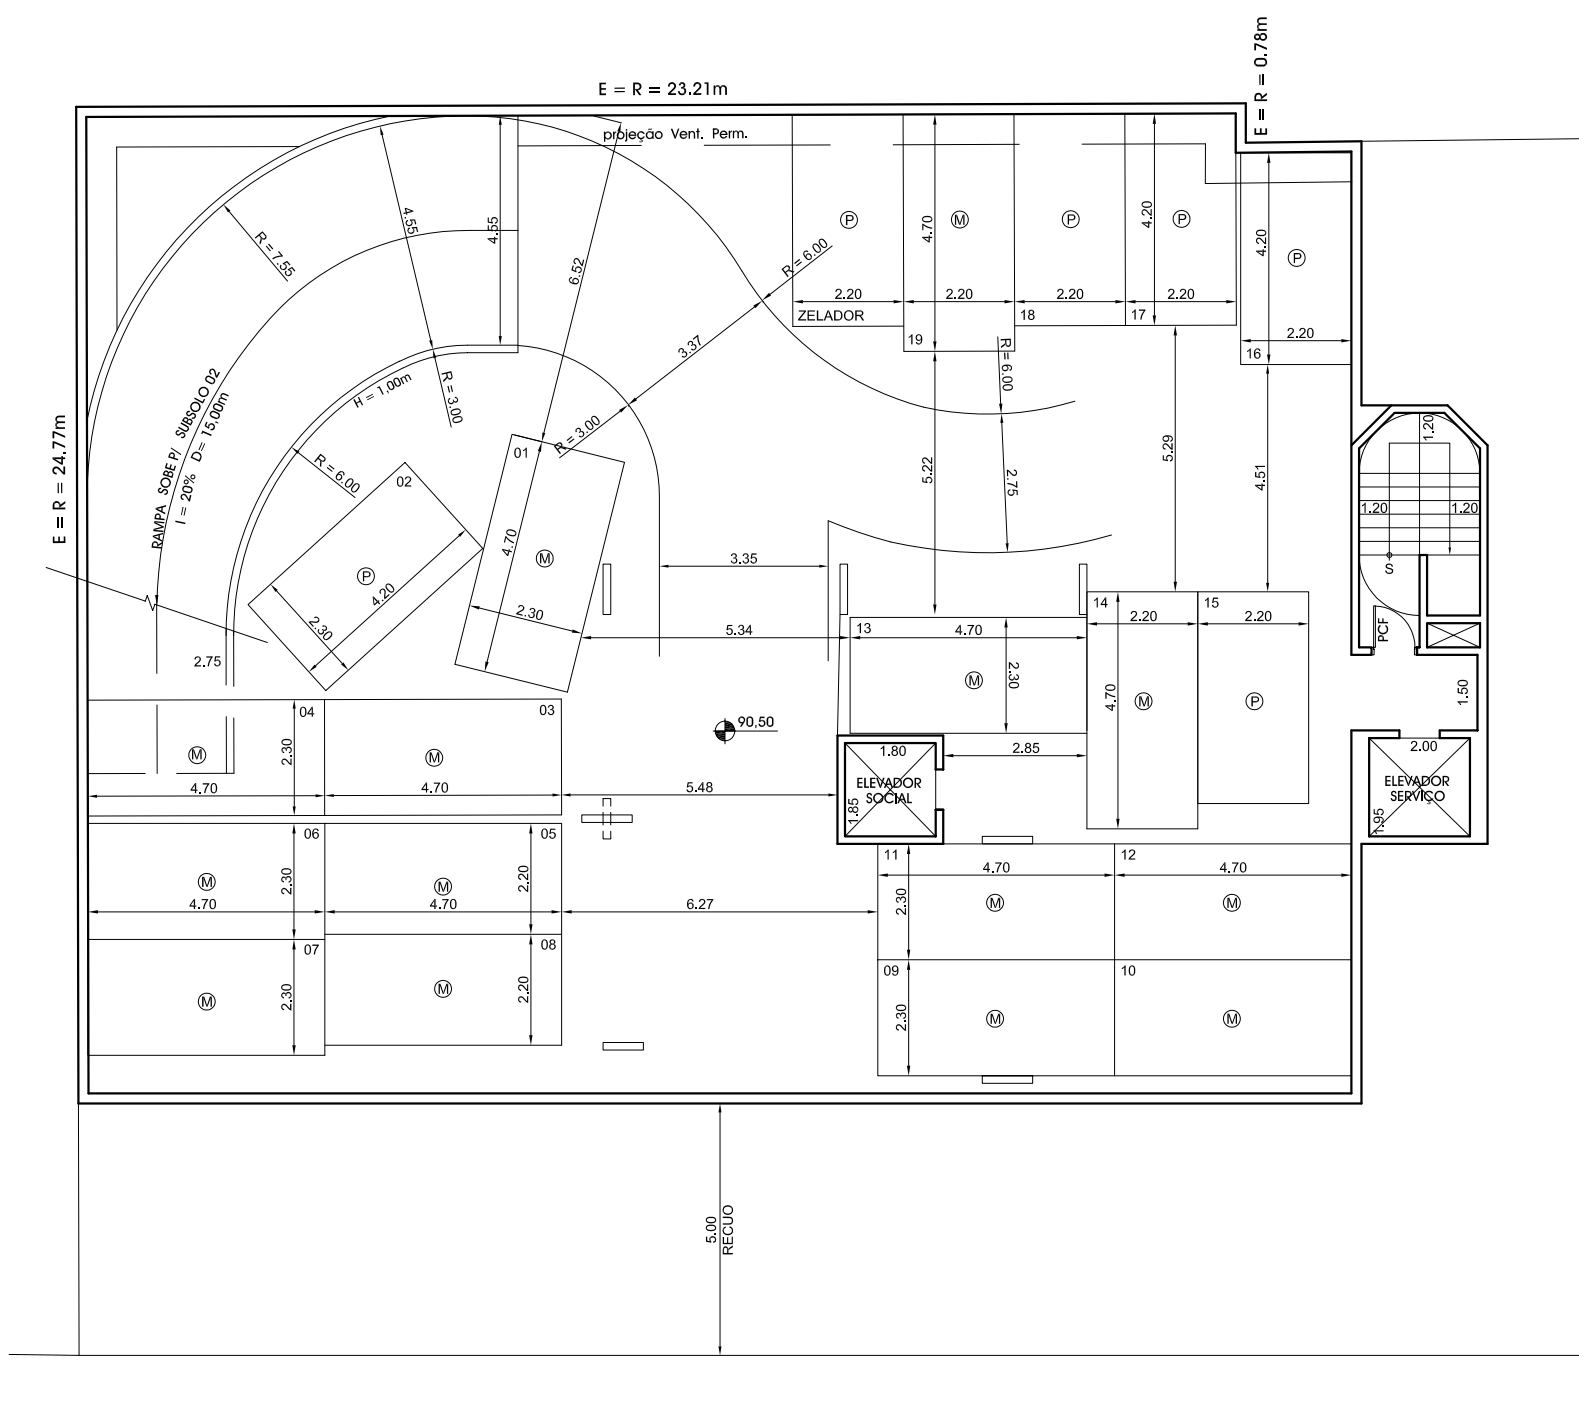

RUA BARÃO DO TRIUNFO

NOTA:

Nº MÍNIMO DE VAGAS = 32 VAGAS = Nº DE APTOS

VAGAS GRANDES = 5% (Nº MÍNIMO EXIGIDAS) = 2 VAGAS

VAGAS MÉDIAS = 45% (Nº MÍNIMO EXIGIDAS) = 15 VAGAS

VAGAS PEQUENAS = 50% (Nº MÍNIMO EXIGIDAS) = 16 VAGAS

RESUMO GERAL DAS VAGAS PROJETADAS

	1º SUBSOLO	2º SUBSOLO	3º SUBSOLO	TOTAL
P	31	17	05	53
M	09	16	14	39
G	02	01	--	03
ZELADOR	--	--	01	01
TOTAL	42	34	20	96
MOTOS	04			

3º SUBSOLO = 20 vagas

EDIFÍCIO ENTRETONS

3º SUBSOLO - PREFEITURA APROVADA


esc.: 1: 150 data: 03 / 06 / 2011

RUA BARÃO DO TRIUNFO

03

RESUMO GERAL DAS VAGAS PROJETADAS

	1° SUBSOLO	2° SUBSOLO	3° SUBSOLO	TOTAL
P	21	18	09	48
M	11	13	20	44
G	02	01	--	03
ZELADOR	--	--	01	01
TOTAL	34	32	30	96
MOTOS	02	02		

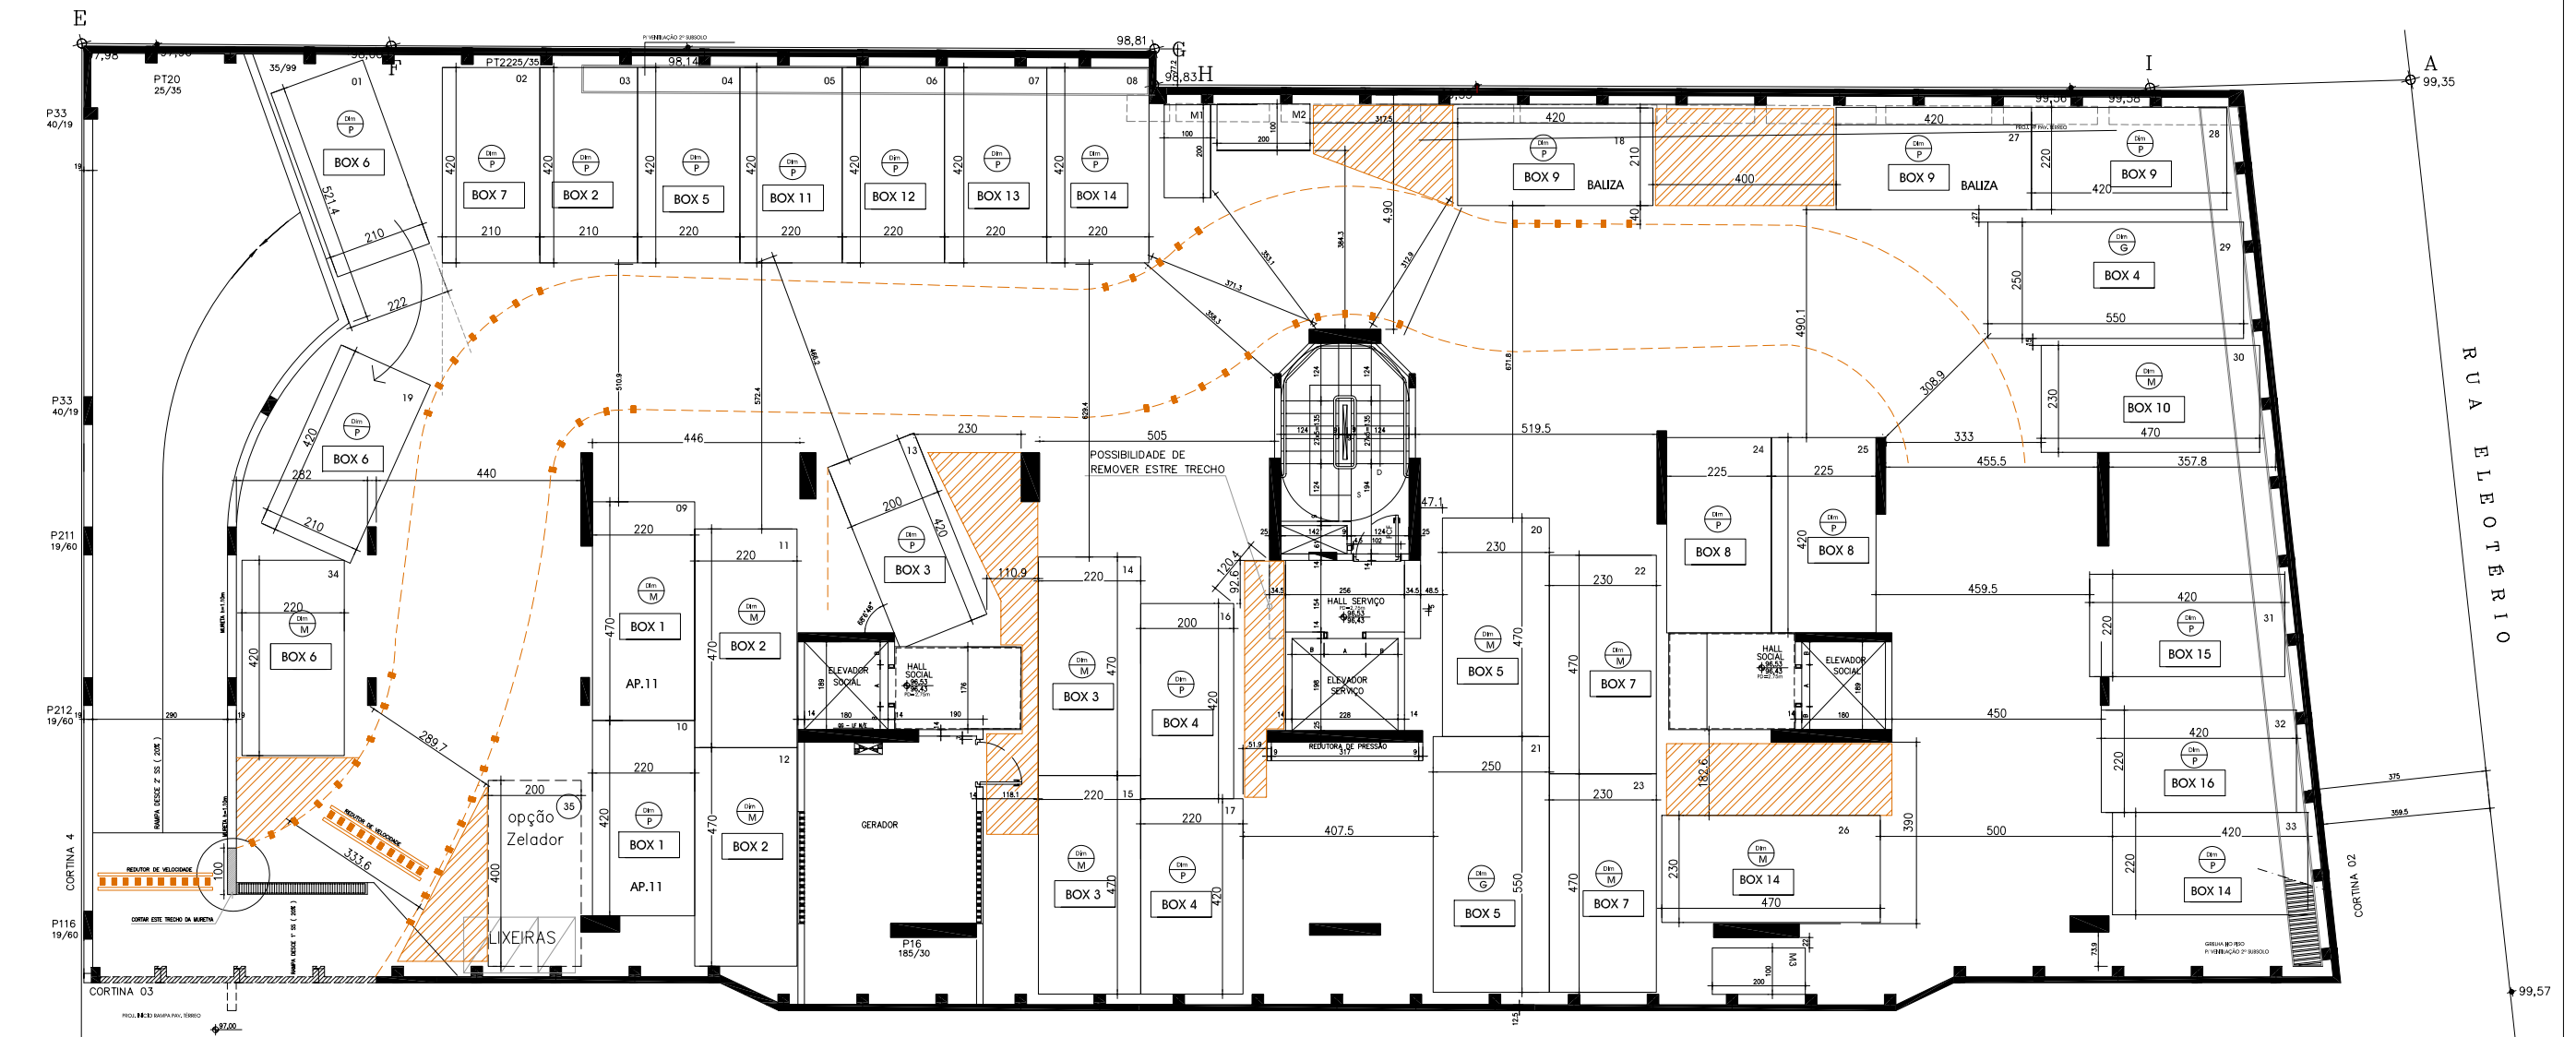

1° SUBSOLO = 34 vagas


EDIFÍCIO ENTRETONS

1° SUBSOLO - PROJETO ATUAL
esc.: 1: 150 data: 03 / 06 / 2011

RUA BARÃO DO TRIUNFO

01

EDIFÍCIO ENTRETONS
PLANTA 2º SUBSOLO - 32 VAGAS

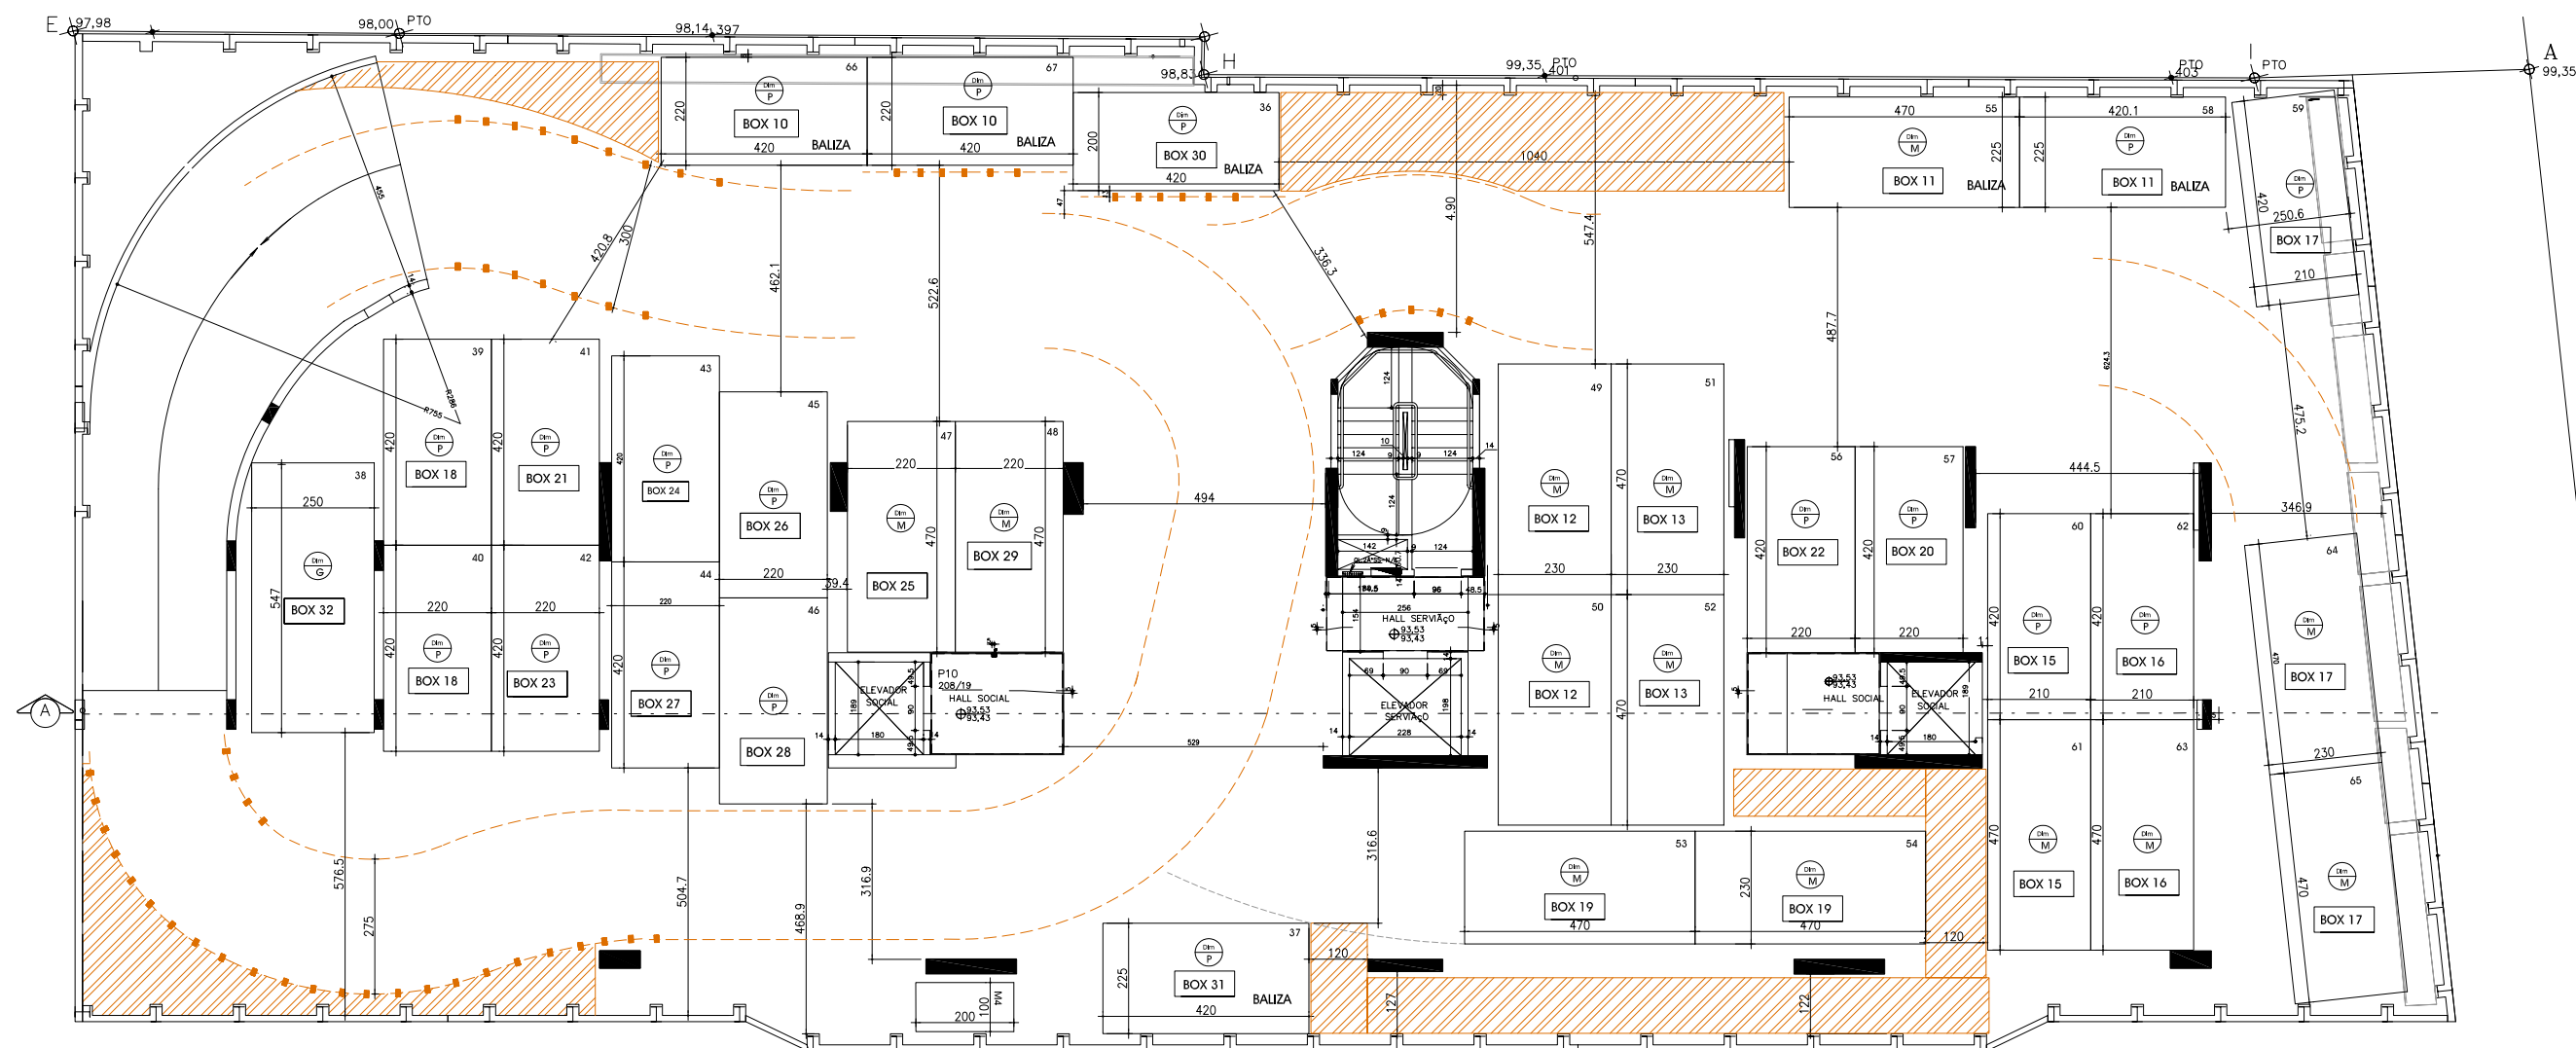


2º SUBSOLO = 32 vagas

EDIFÍCIO ENTRETONS

2º SUBSOLO - PROJETO ATUAL
esc.: 1: 150 data: 03 / 06 / 2011


RUA BARÃO DO TRIUNFO

02

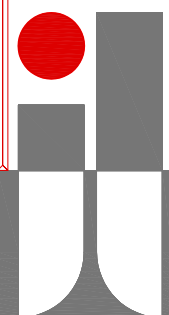

JOSE LUCENA

EDIFÍCIO ENTRETONS
PLANTA 3º SUBSOLO - 30 vagas

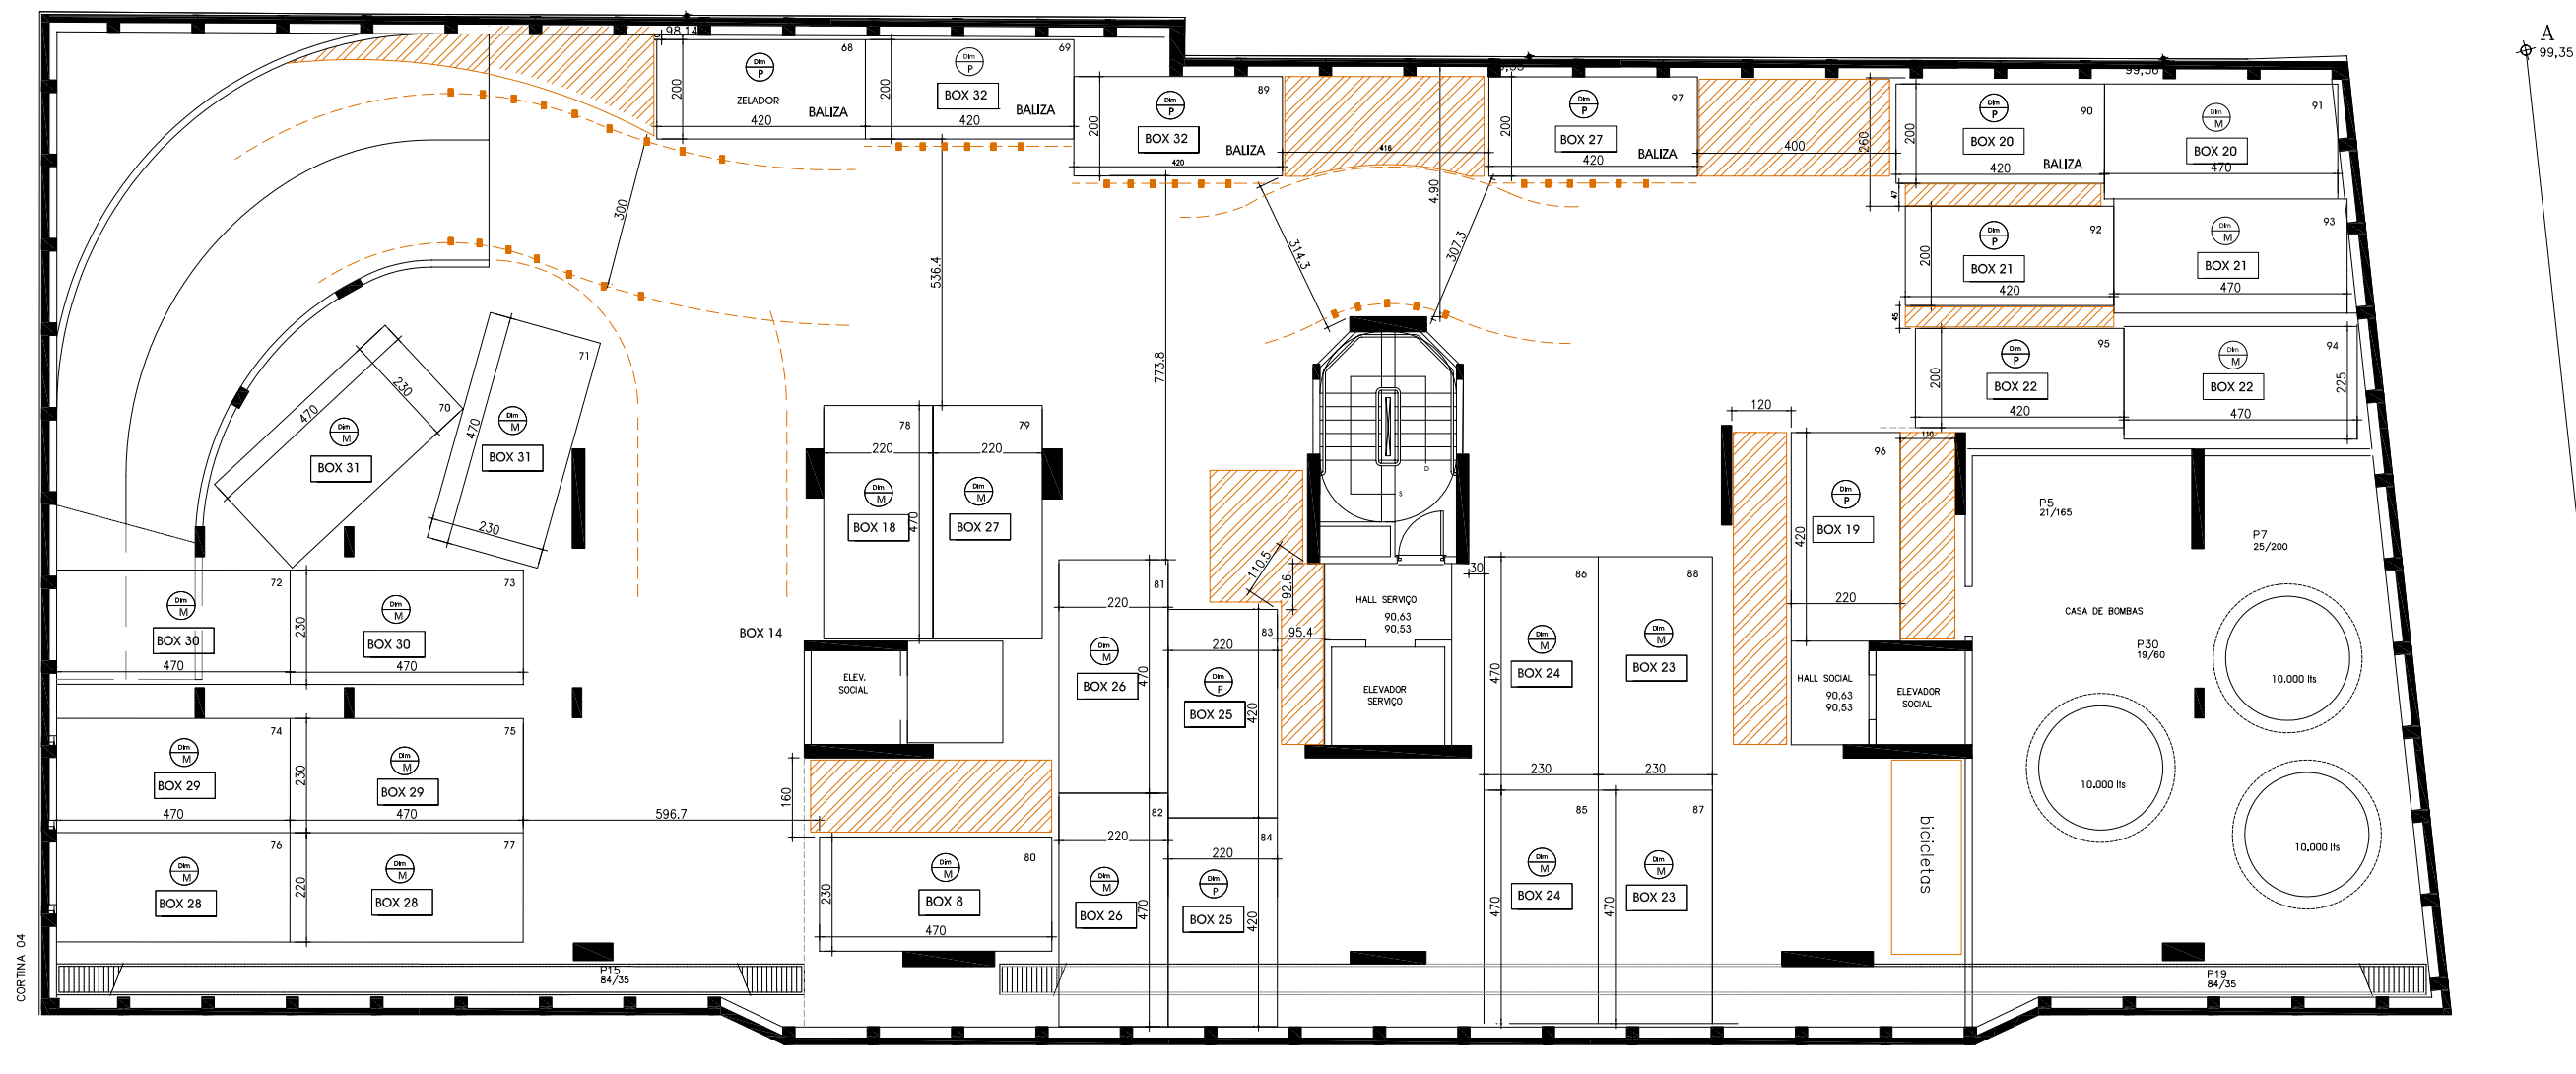

3º SUBSOLO = 30 vagas

EDIFÍCIO ENTRETONS


3 SUBSOLO - PROJETO ATUAL

esc.: 1: 150 data: 03 / 06 / 2011

RUA BARÃO DO TRIUNFO

RESUMO GERAL DAS VAGAS PROJETADAS

	1° SUBSOLO	2° SUBSOLO	3° SUBSOLO	TOTAL
P	10	04	15	29
M	31	37	--	68
G	02	01	--	03
ZELADOR	--	--	01	01
TOTAL	43	42	16	101
MOTOS	02	02		

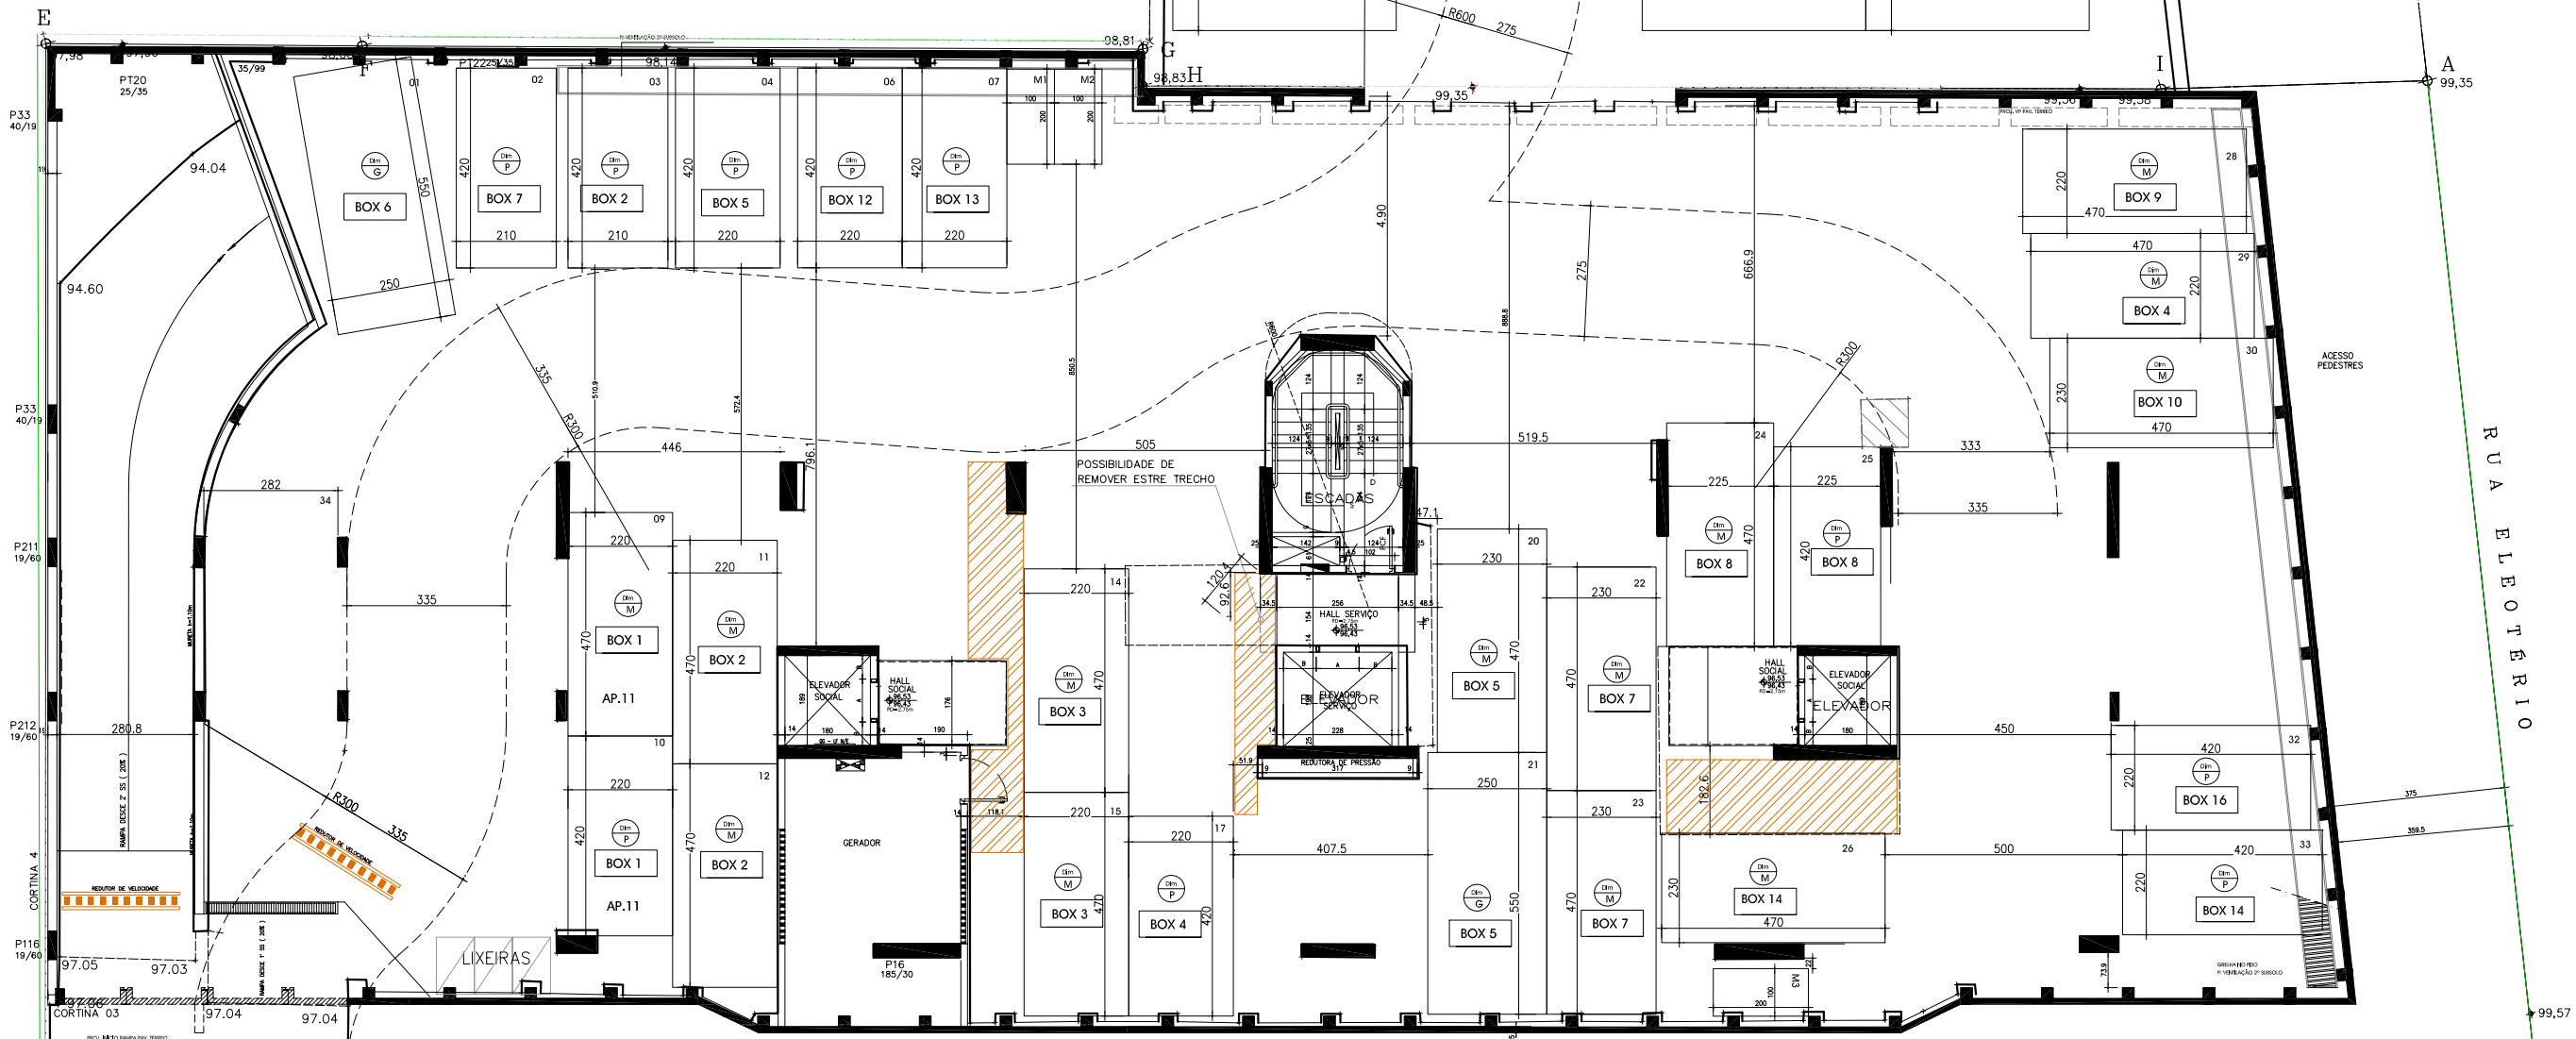

1° SUBSOLO = 43 vagas


EDIFÍCIO ENTRETONS + LOTES


1° SUBSOLO - PROPOSTA - 1° OPÇÃO

esc.: 1: 150 data: 03 / 06 / 2011

RUA BARÃO DO TRIUNFO

01

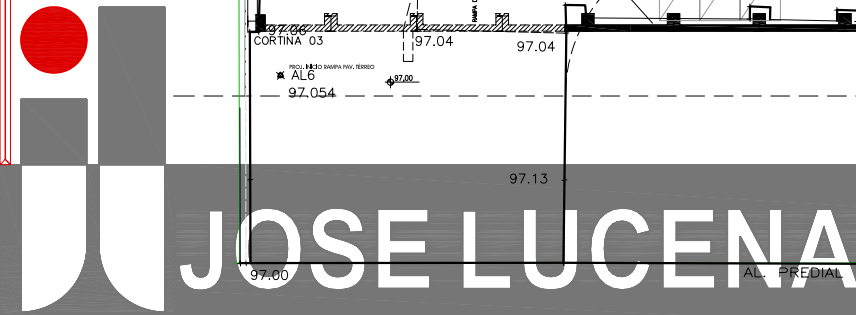

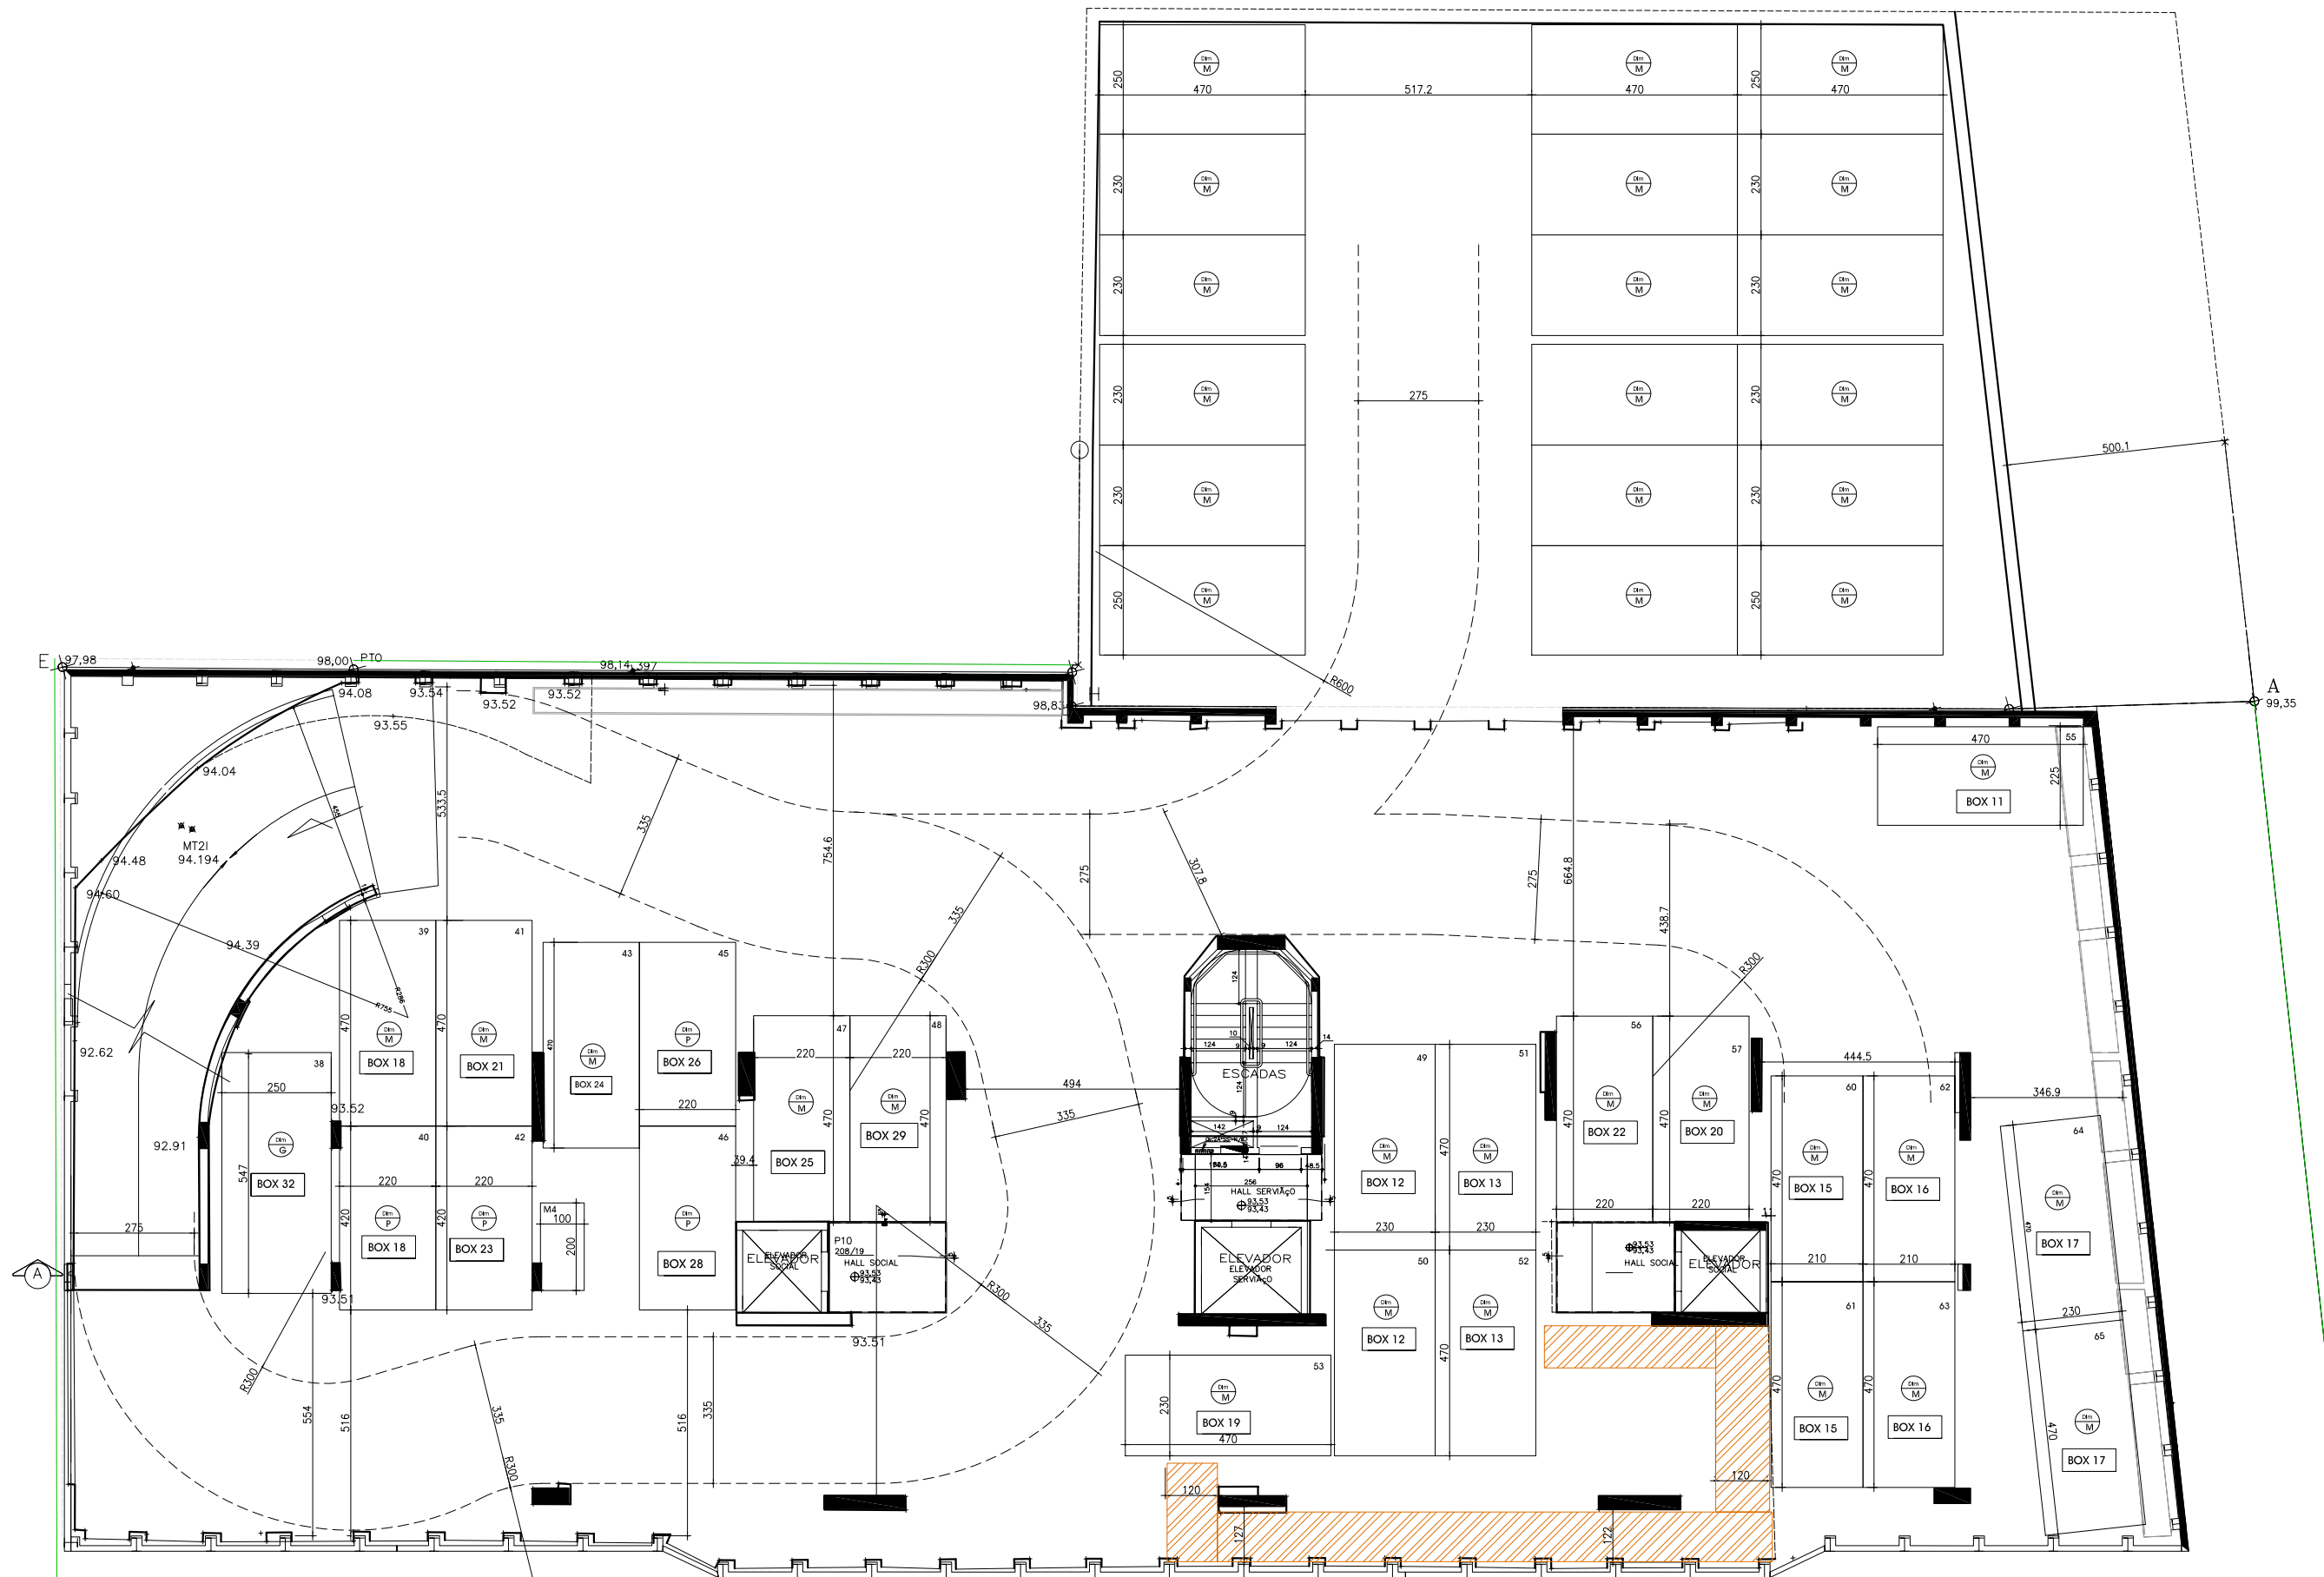


2º SUBSOLO = 42 vagas

EDIFÍCIO ENTRETONS + LOTES

2º SUBSOLO - PROPOSTA - 1ª OPÇÃO
esc.: 1: 150 data: 03 / 06 / 2011

RUA BARÃO DO TRIUNFO


02

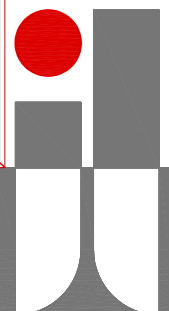

JOSE LUCENA

RESUMO GERAL DAS VAGAS PROJETADAS

	1° SUBSOLO	2° SUBSOLO	3° SUBSOLO	TOTAL
P	12	06	15	33
M	27	33	--	60
G	02	01	--	03
ZELADOR	--	--	01	01
TOTAL	41	40	16	97
MOTOS	02	02		

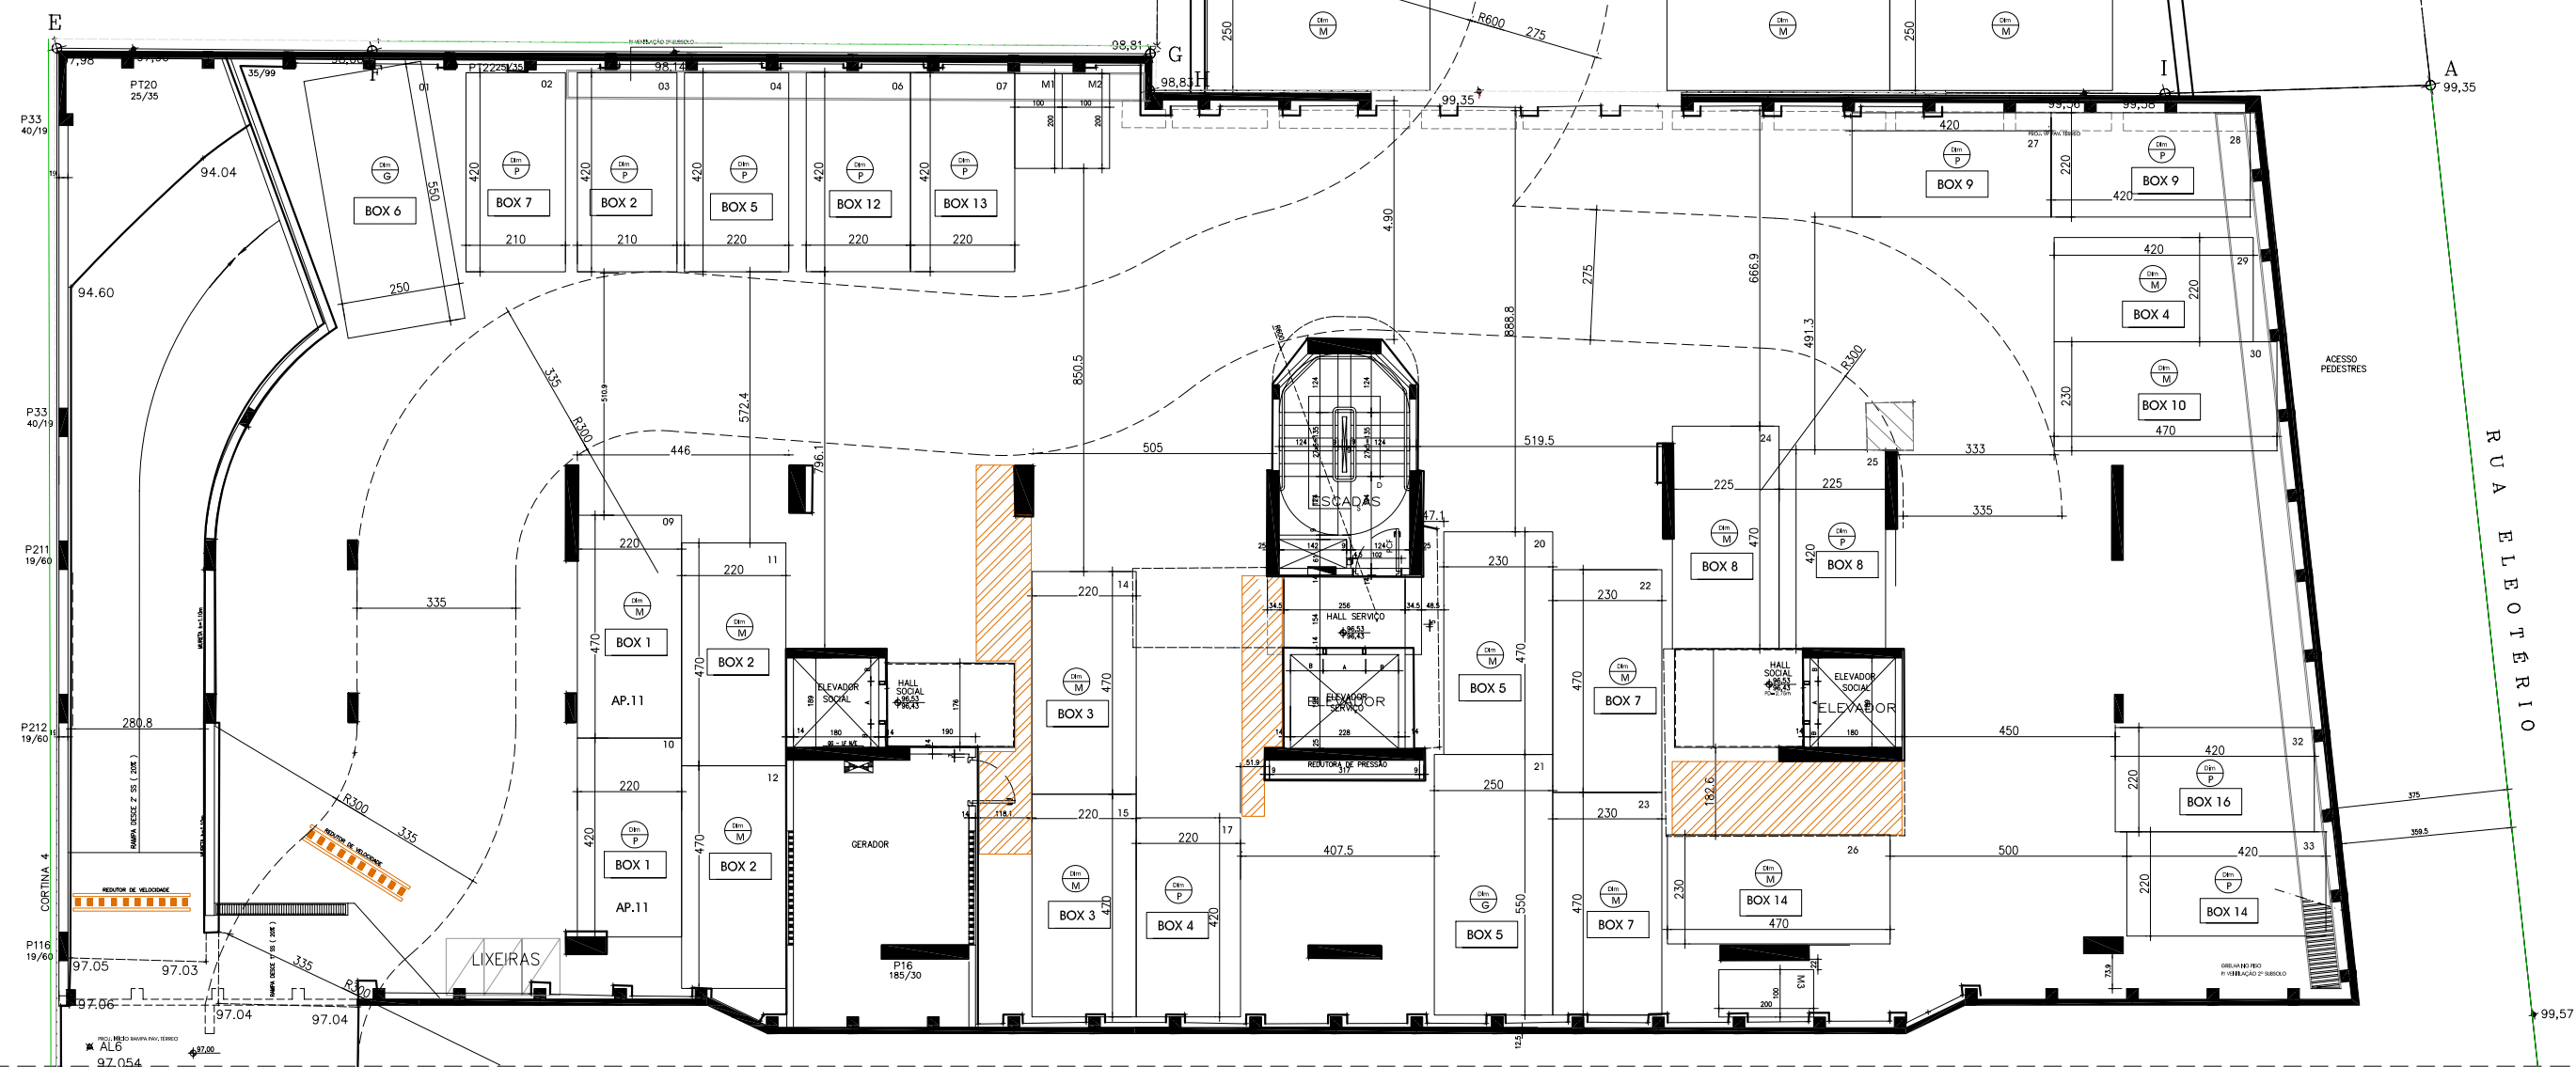

1° SUBSOLO = 41 vagas


EDIFÍCIO ENTRETONS + LOTES

1° SUBSOLO - PROPOSTA - 2° OPÇÃO

esc.: 1: 150 data: 03 / 06 / 2011

RUA BARÃO DO TRIUNFO

01

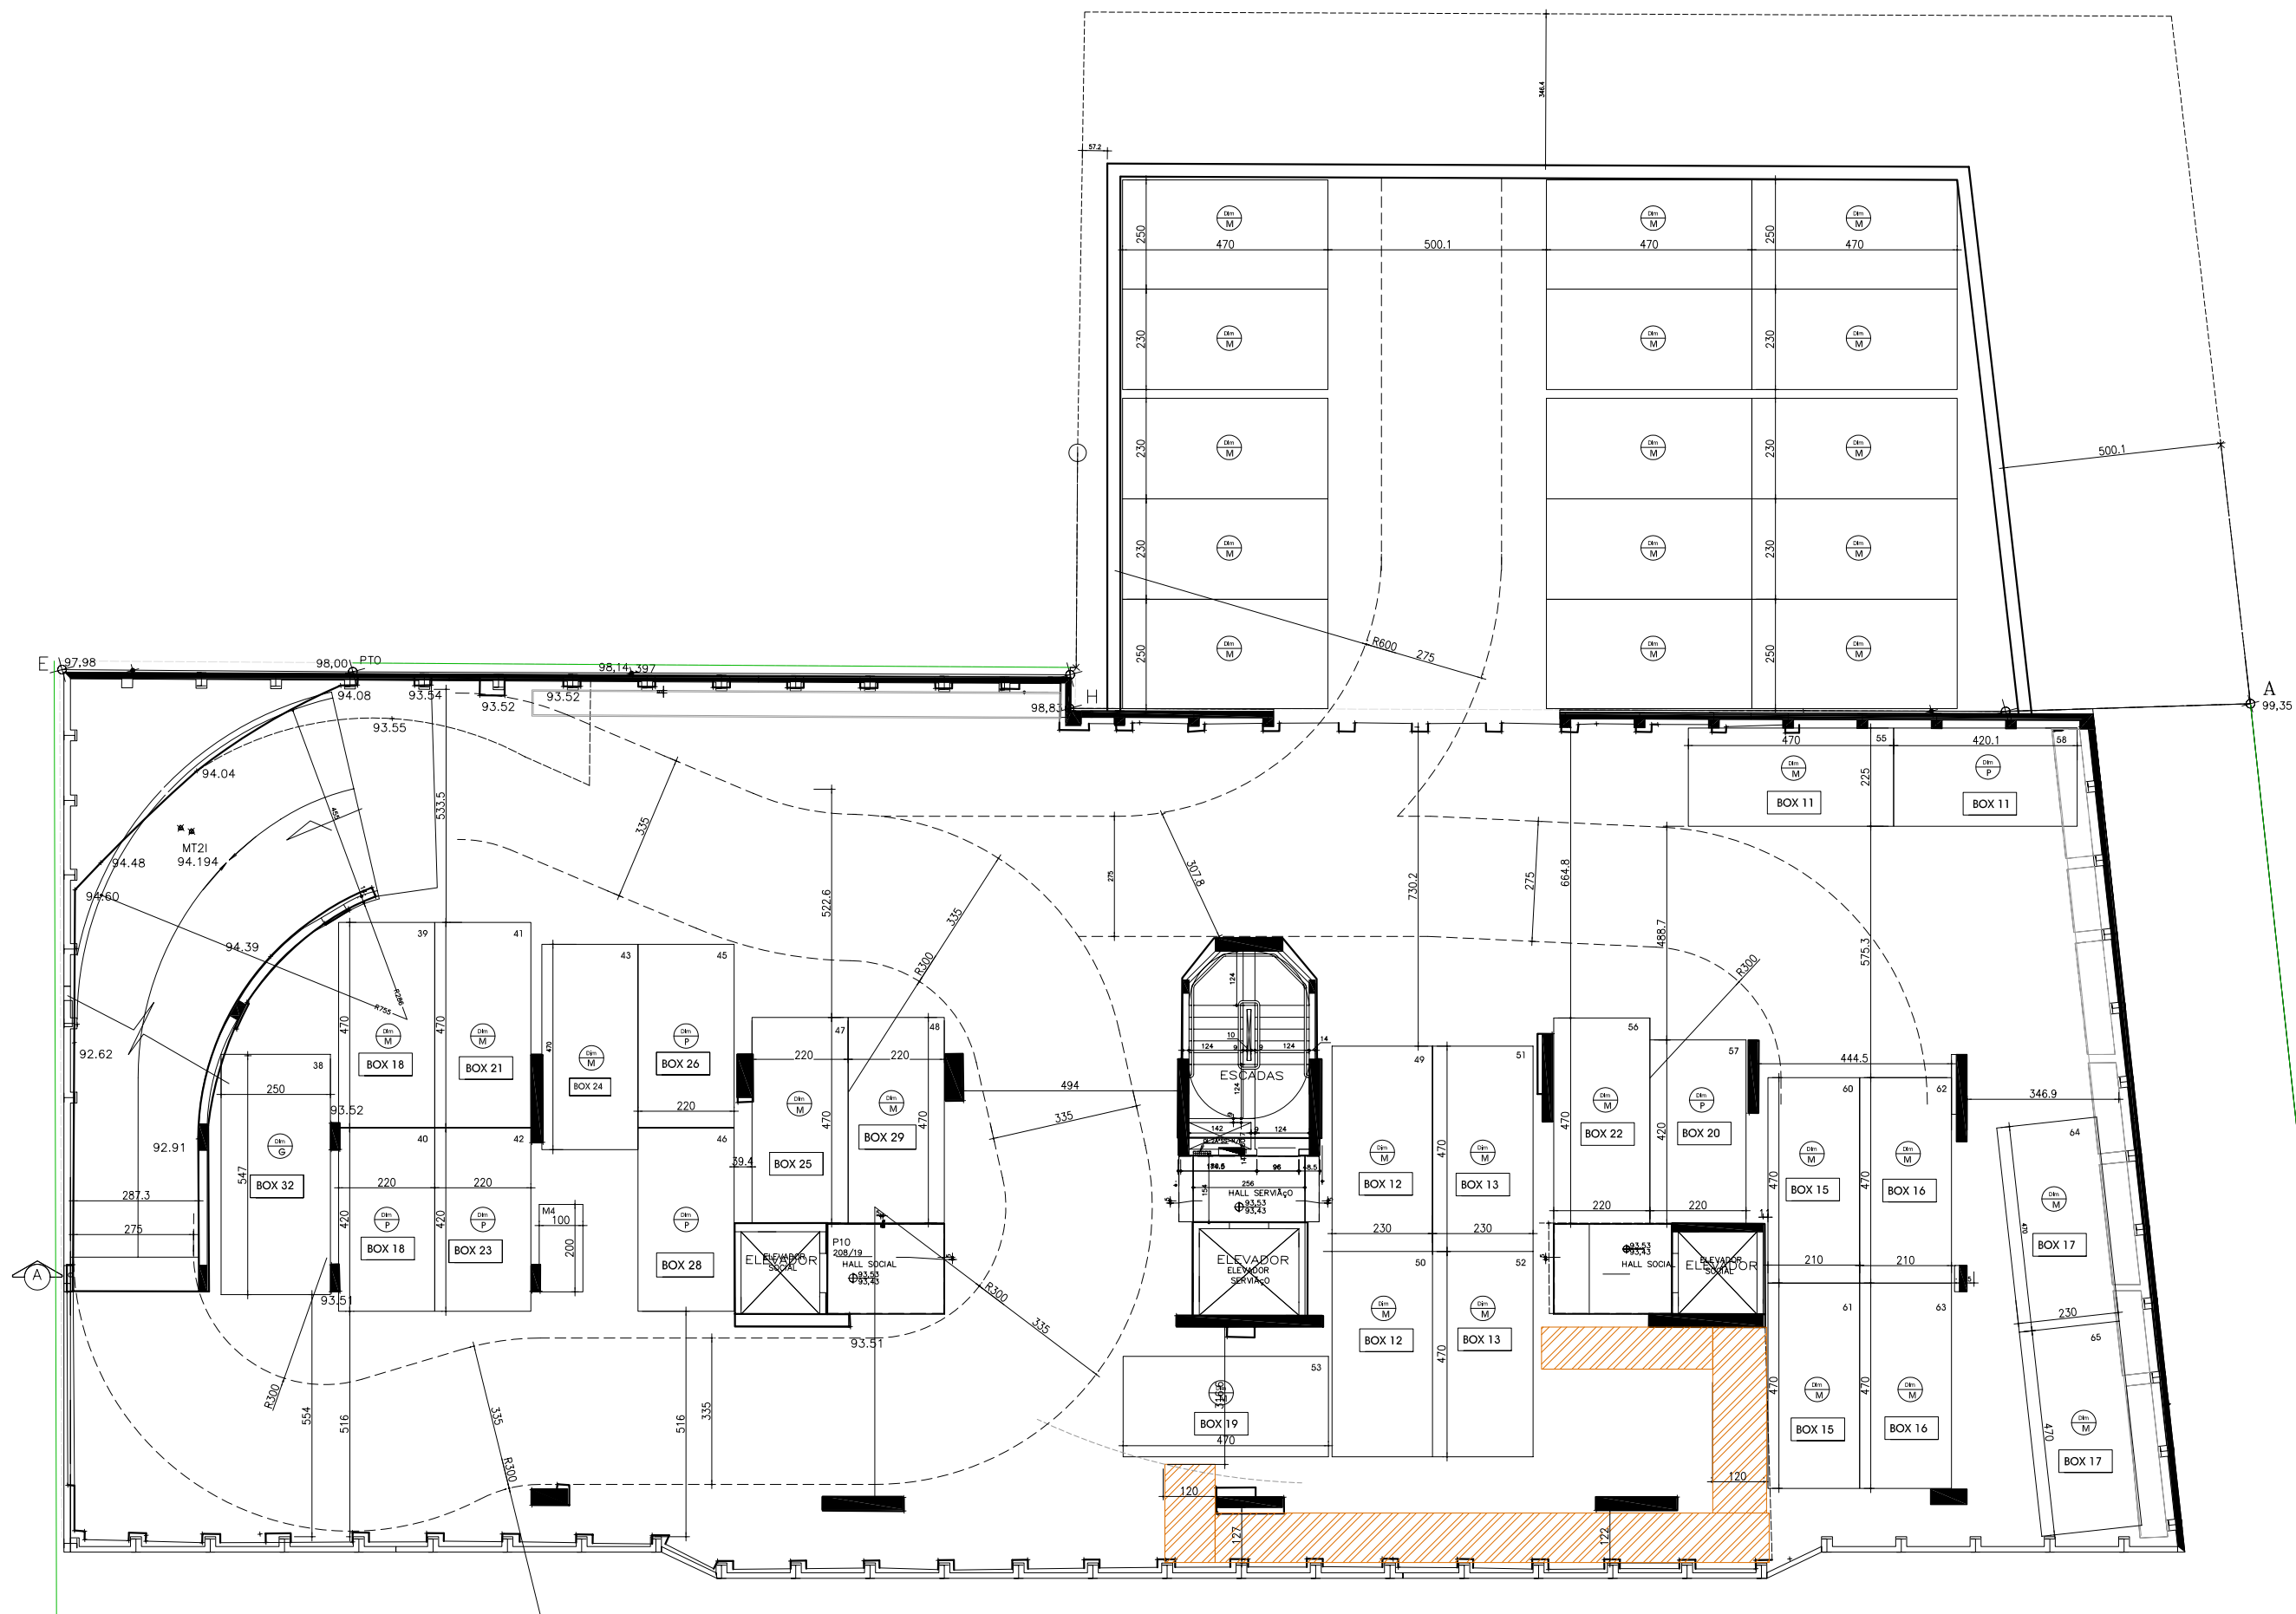

2º SUBSOLO = 40 vagas


EDIFÍCIO ENTRETONS + LOTES

2º SUBSOLO - PROPOSTA - 2º OPÇÃO

esc.: 1: 150 data: 03 / 06 / 2011

RUA BARÃO DO TRIUNFO

02

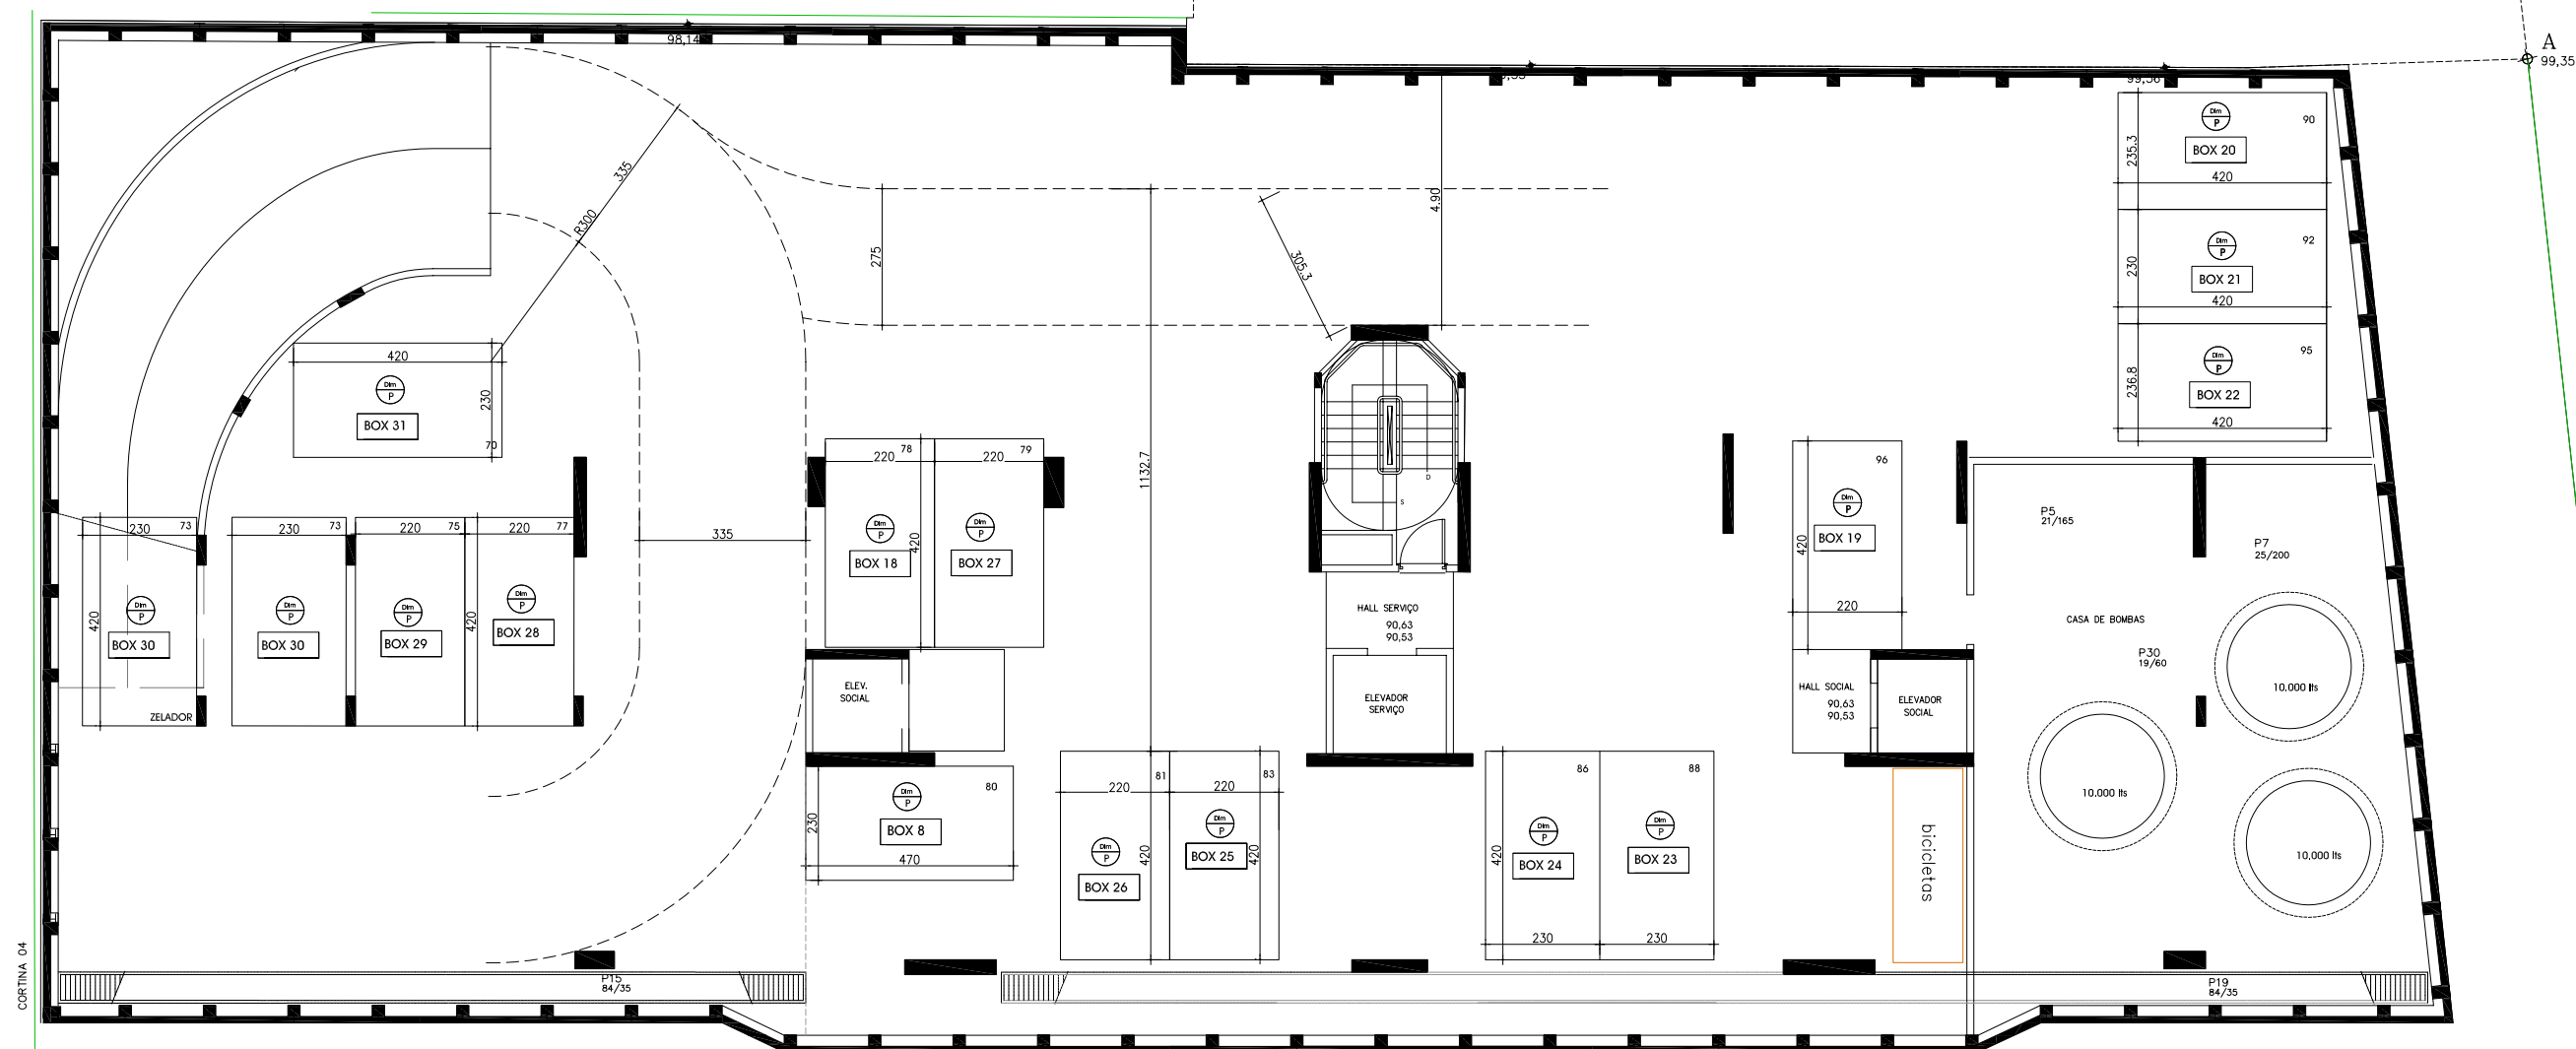

3° SUBSOLO = 16 vagas


EDIFÍCIO ENTRETONS + LOTES

3° SUBSOLO - PROPOSTA - 2° OPÇÃO

esc.: 1: 150 data: 03 / 06 / 2011

RUA BARÃO DO TRIUNFO


03

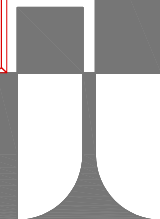

JOSE LUCENA

RESUMO GERAL DAS VAGAS PROJETADAS

	1° SUBSOLO	2° SUBSOLO	3° SUBSOLO	TOTAL
P	14	08	17	39
M	33	20	--	53
G	02	01	--	03
ZELADOR	--	--	01	01
TOTAL	49	29	18	96
MOTOS	02	02		

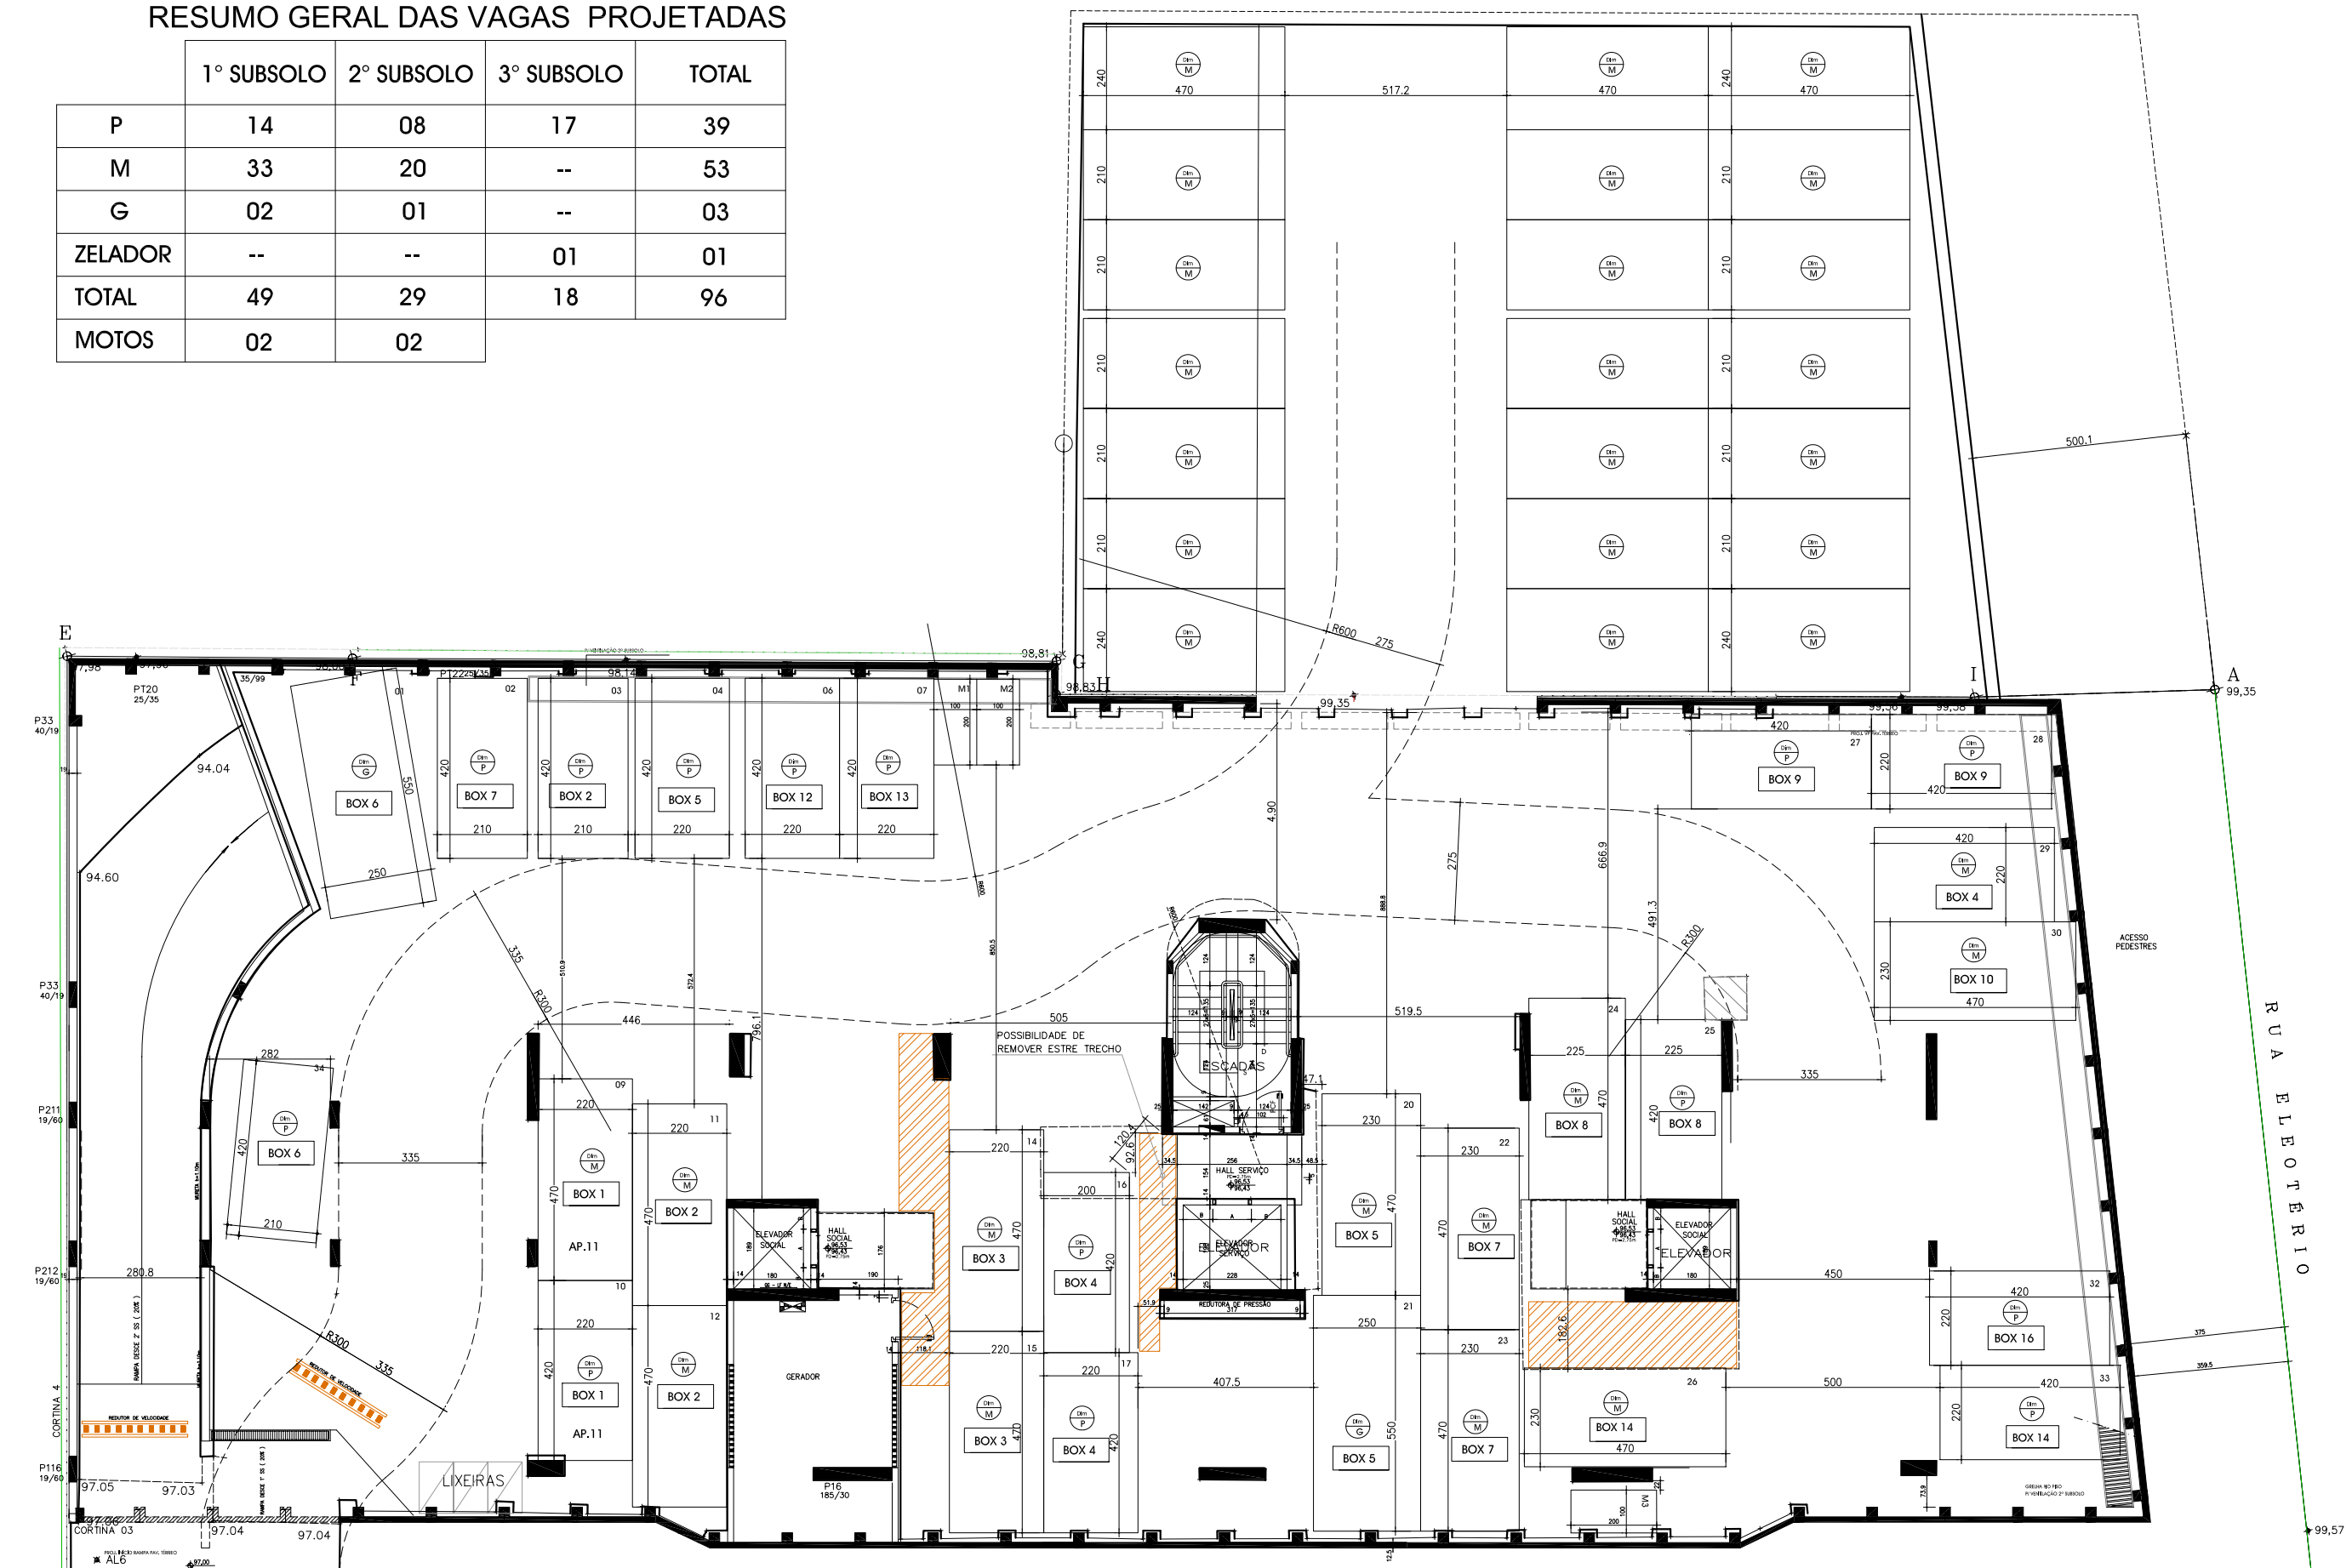


1° SUBSOLO = 49 vagas


EDIFÍCIO ENTRETONS + LOTES

1° SUBSOLO - PROPOSTA - 3° OPÇÃO
esc.: 1: 150 data: 03 / 06 / 2011

RUA BARÃO DO TRIUNFO

01

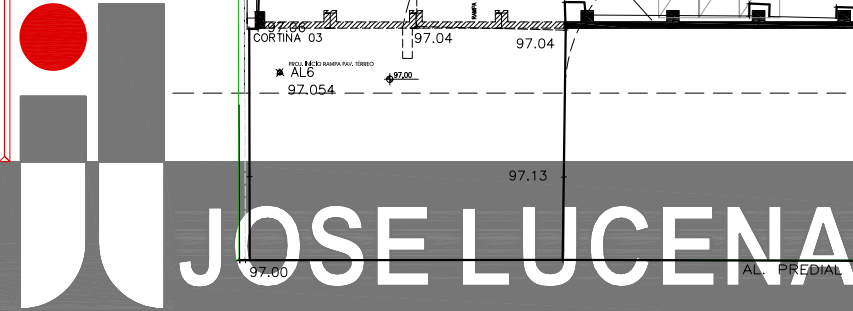

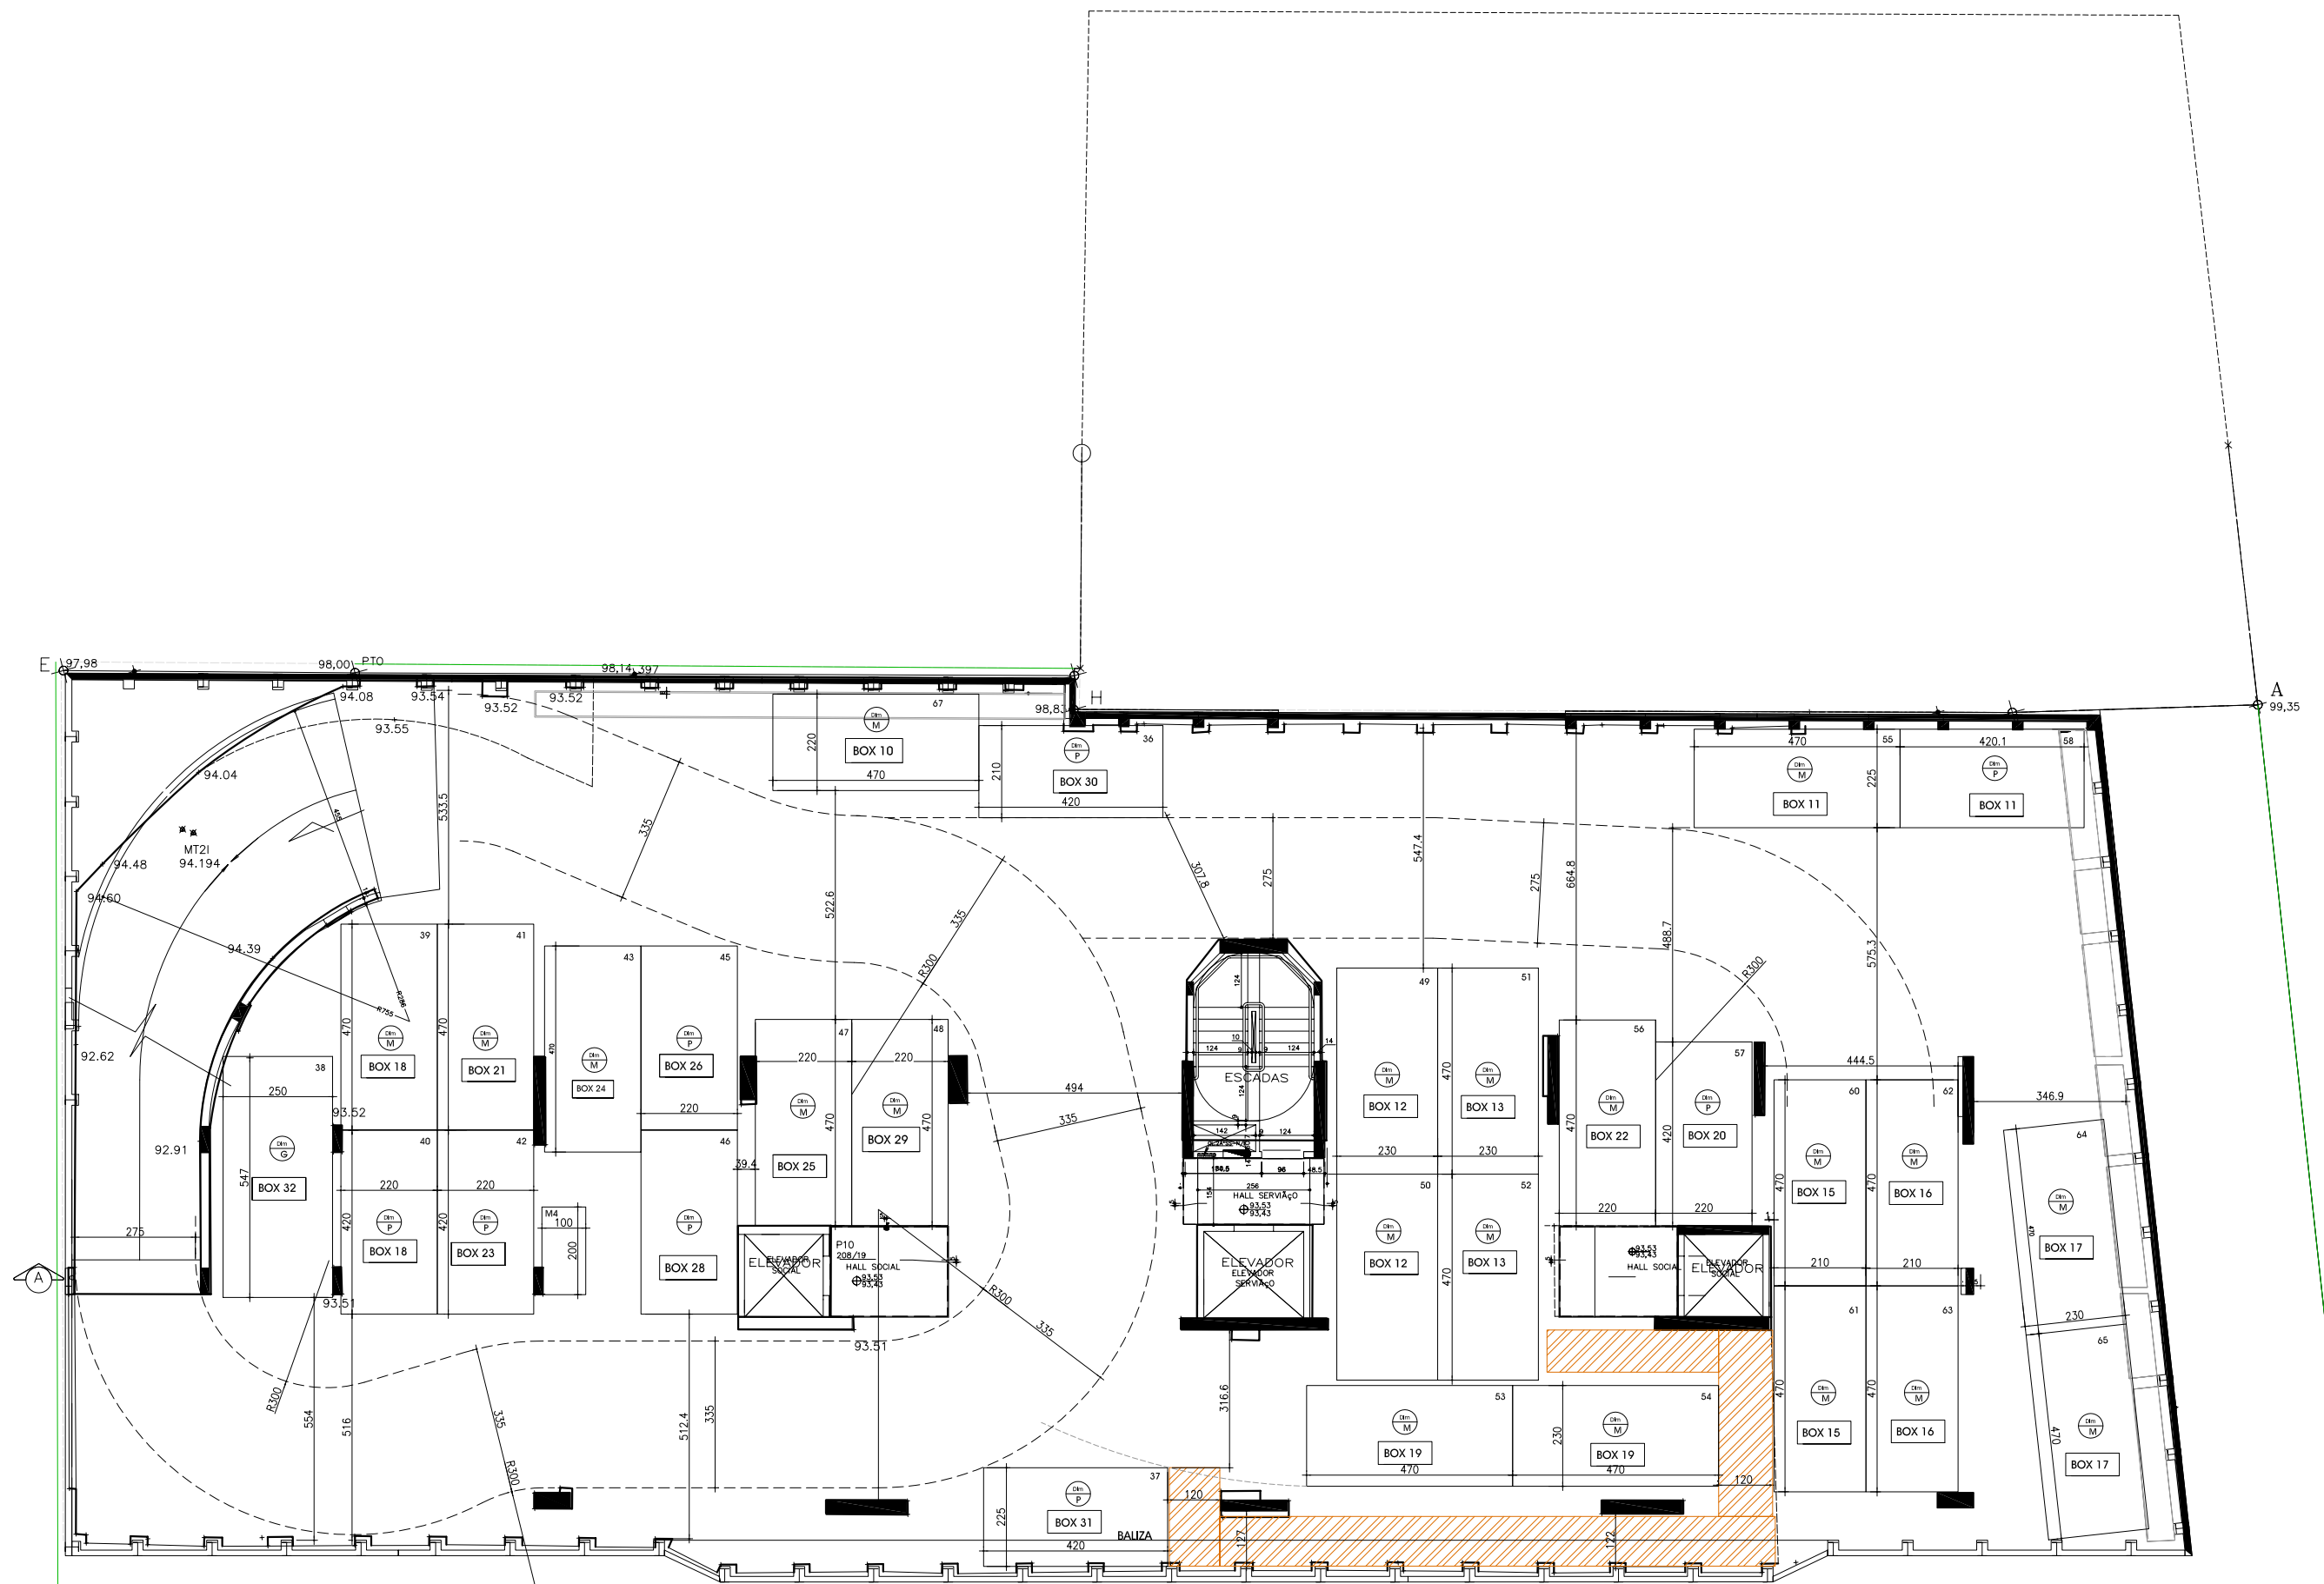


2º SUBSOLO = 29 vagas

EDIFÍCIO ENTRETONS + LOTES

2º SUBSOLO - PROPOSTA - 3ª OPÇÃO
 esc.: 1: 150 data: 03 / 06 / 2011

RUA BARÃO DO TRIUNFO

02

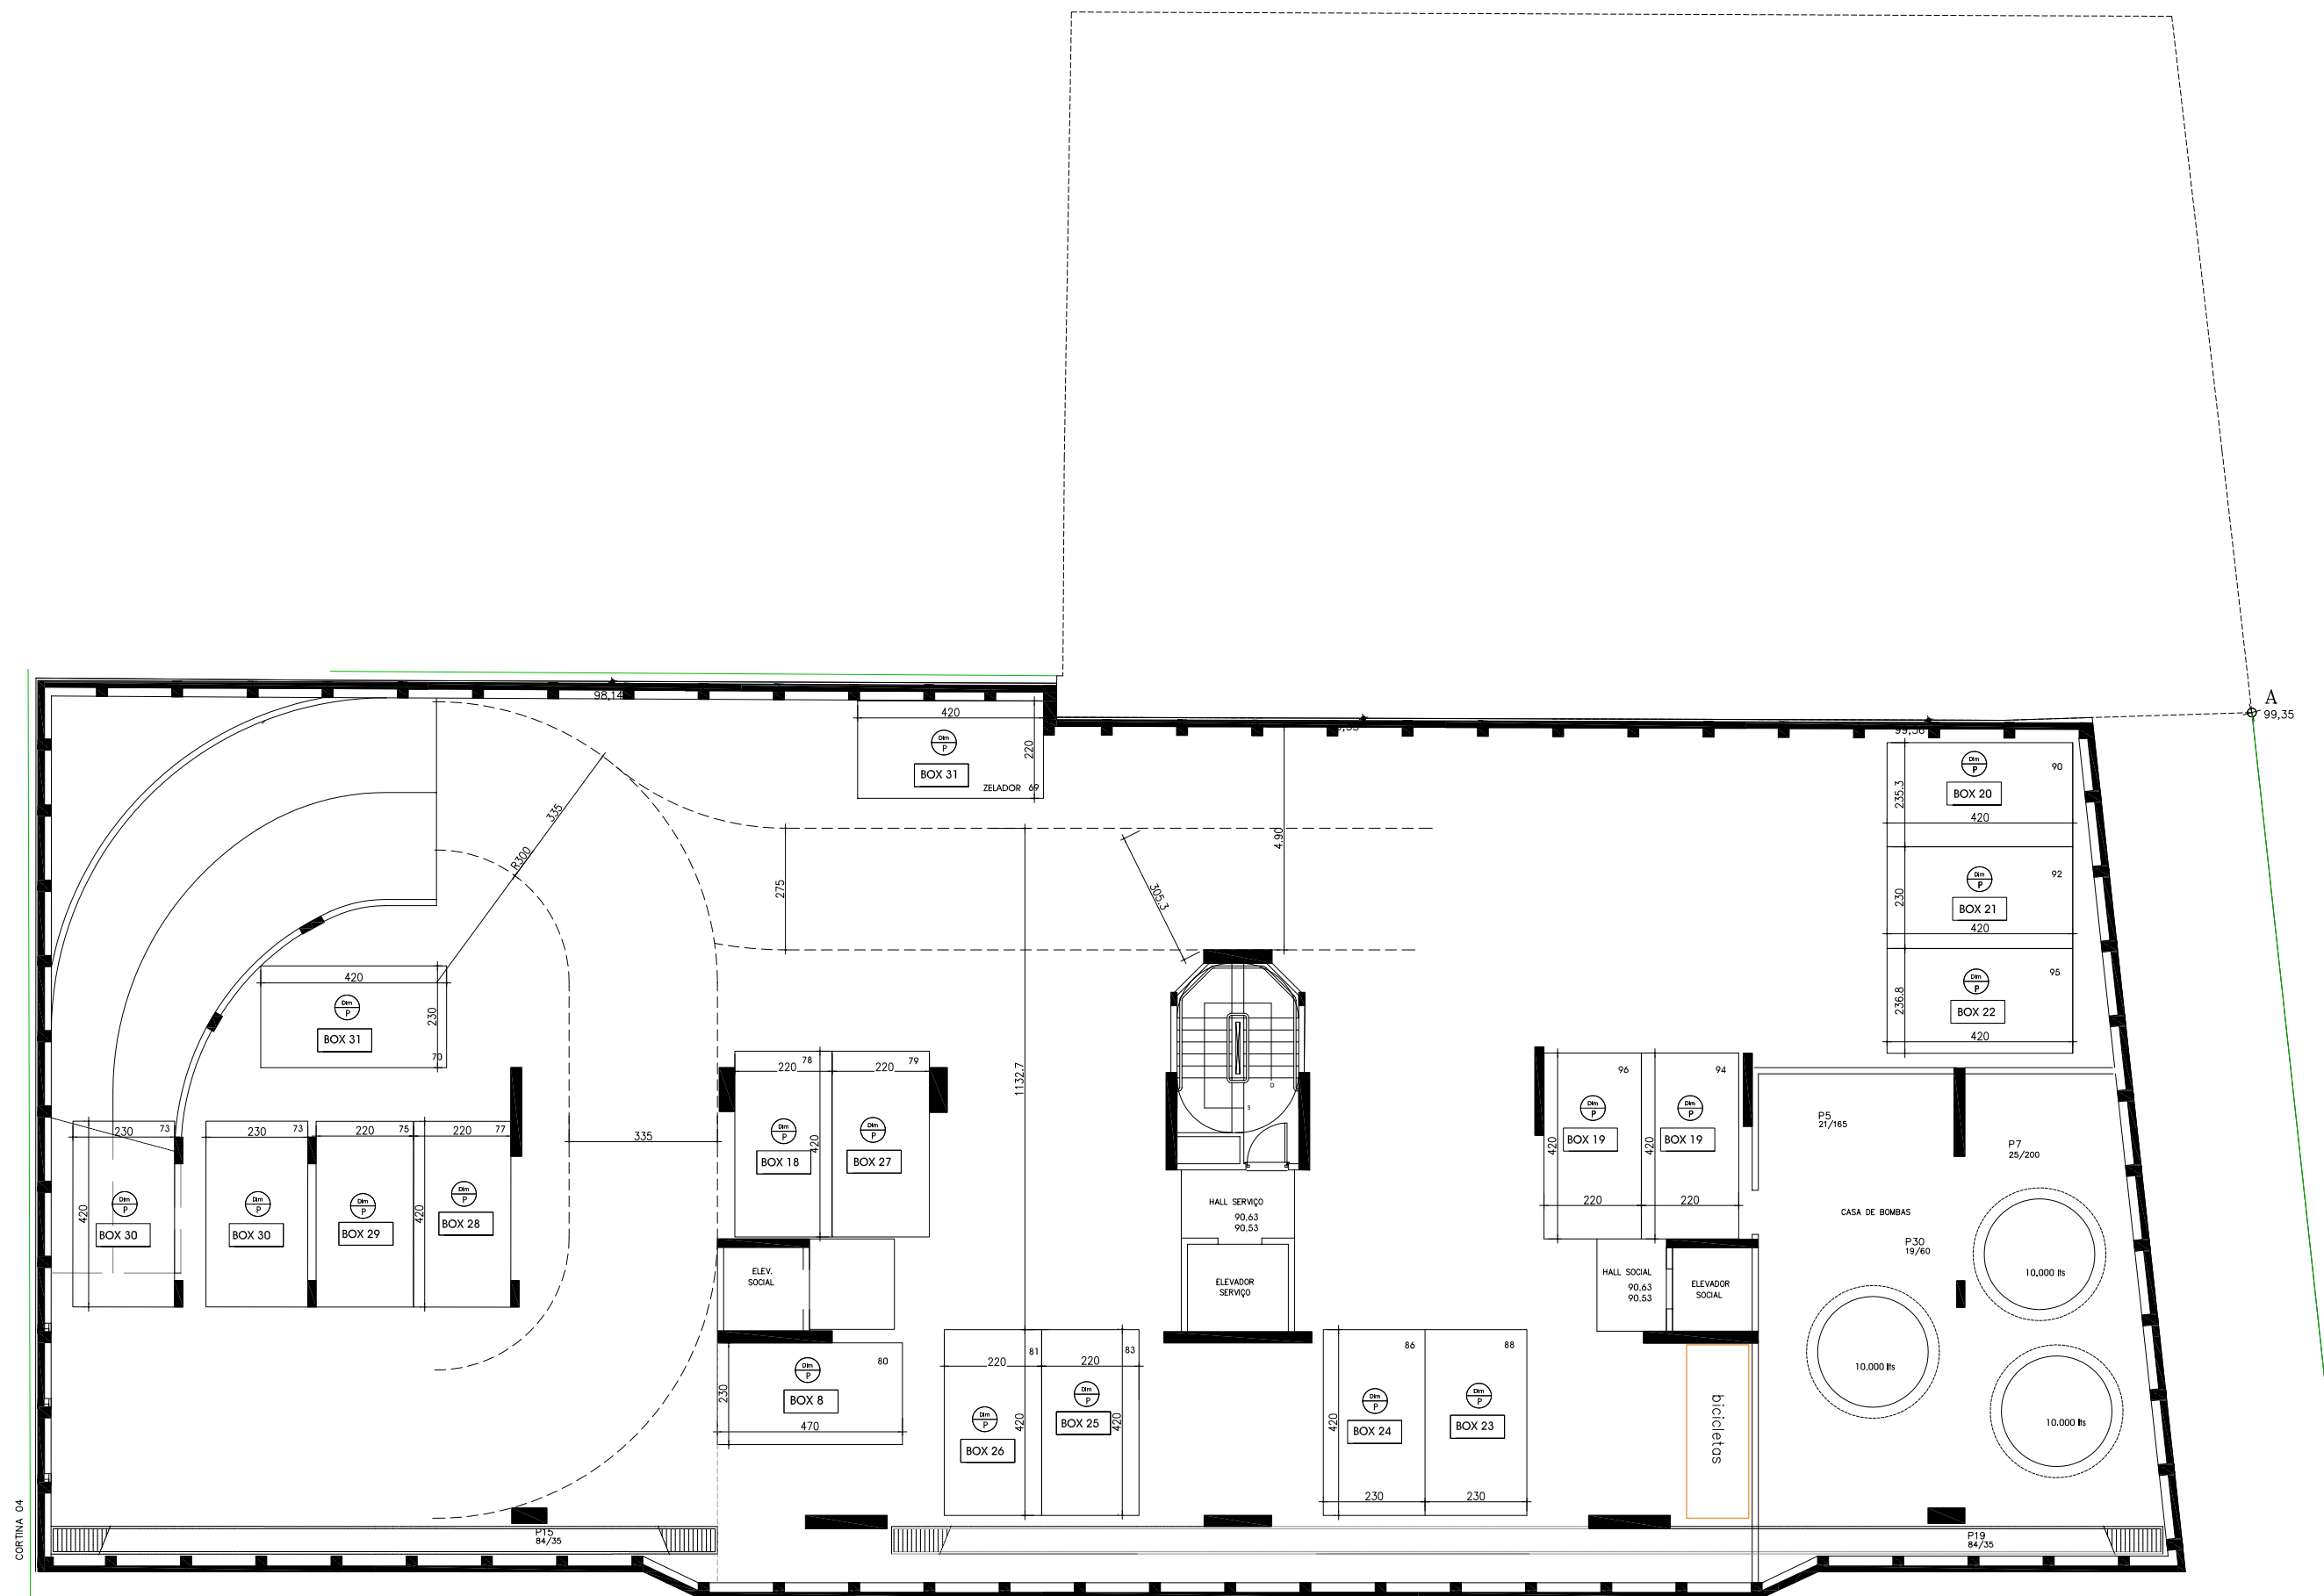

3° SUBSOLO = 18 vagas

EDIFÍCIO ENTRETONS + LOTES

3° SUBSOLO - PROPOSTA - 3° OPÇÃO

esc.: 1: 150 data: 03 / 06 / 2011

RUA BARÃO DO TRIUNFO

03