

RESUMO GERAL DAS VAGAS PROJETADAS

	1º SUBSOLO	2º SUBSOLO	3º SUBSOLO	TOTAL
P	10	04	15	29
M	31	37	--	68
G	02	01	--	03
ZELADOR	--	--	01	01
TOTAL	43	42	16	101
MOTOS	02	02		



1º SUBSOLO = 43 vagas

EDIFÍCIO ENTRETONS + LOTES

RUA BARÃO DO TRIUNFO

01

1º SUBSOLO - PROPOSTA - 1ª OPÇÃO

esc.: 1:150 data: 03/06/2011



JOSE LUCENA

EDIFÍCIO ENTRETONS + LOTES


2º SUBSOLO - PROPOSTA - 1ª OPÇÃO

esc.: 1: 150 data: 03 / 06 / 2011

2º SUBSOLO = 42 vagas

RUA BARÃO DO TRIUNFO

02

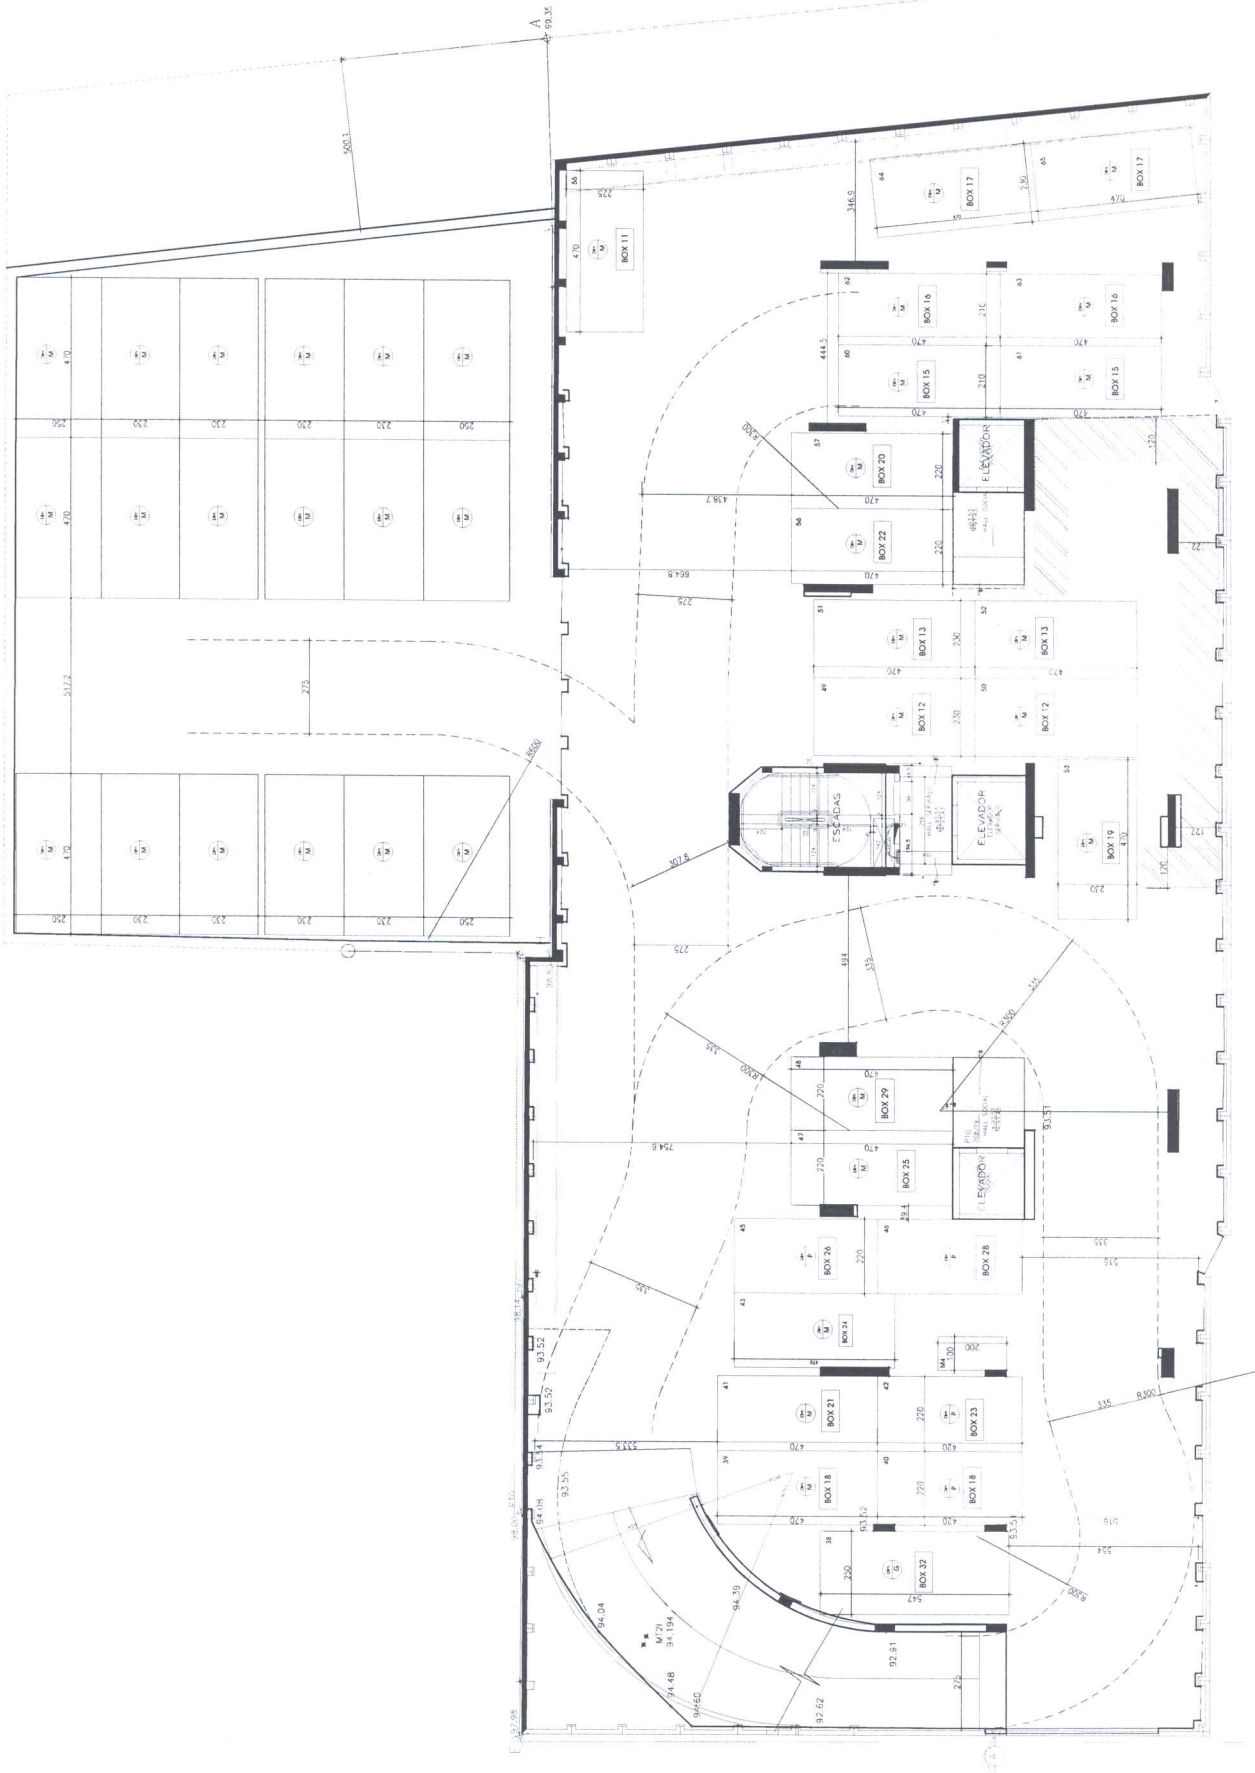



JOSELUCENA

EDIFÍCIO ENTRETENS + LOTES

3º SUBSOLO - PROPOSTA - 1ª OPÇÃO

esc.: 1:150

data: 03/06/2011

RUA BARÃO DO TRIUNFO

03

3º SUBSOLO = 16 vagas

