


**** Favor levar para Assembleia ****

**CONDOMÍNIO EDIFÍCIO LETÍCIA
PLANTA ENUNCIATIVA DA GARAGEM**

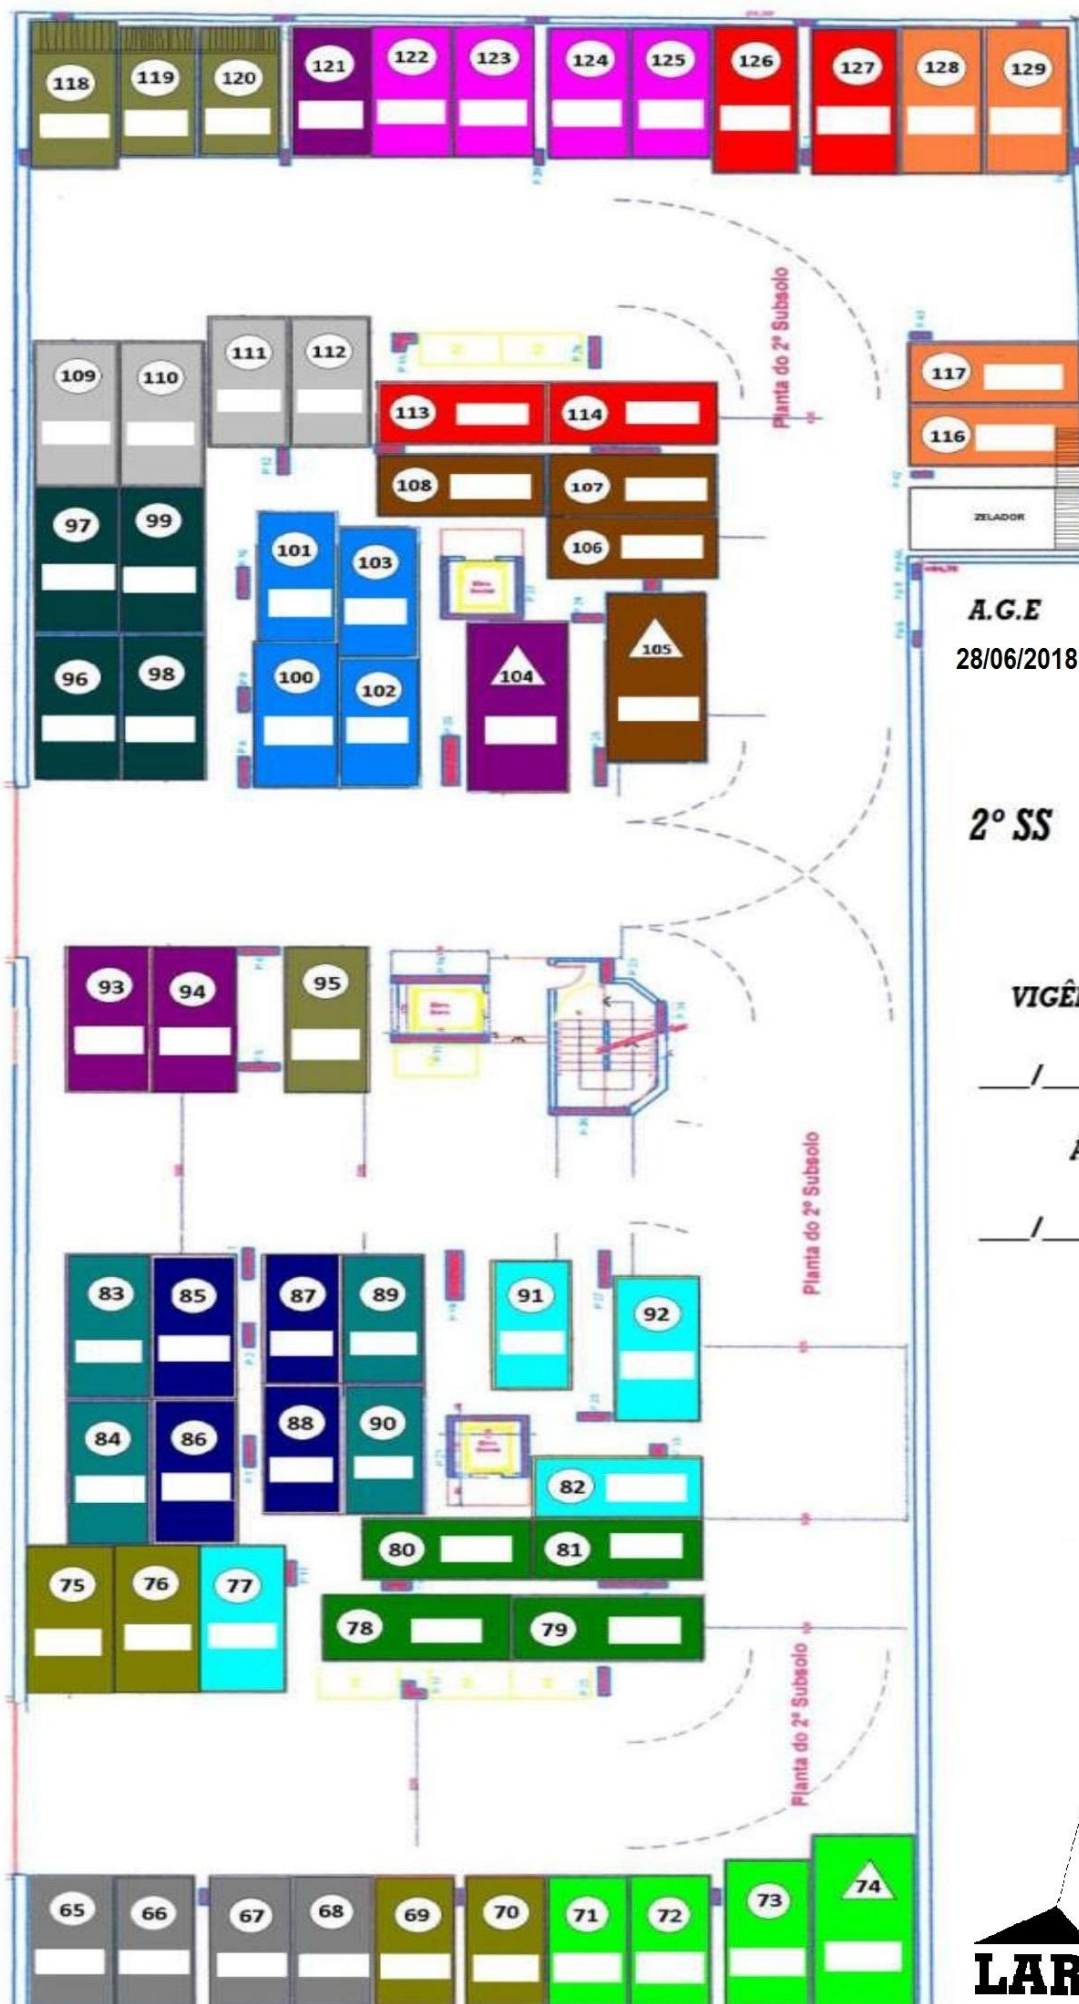

A.G.E
28/06/2018

2º SS

VIGÊNCIA

____/____/____
Á
____/____/____

