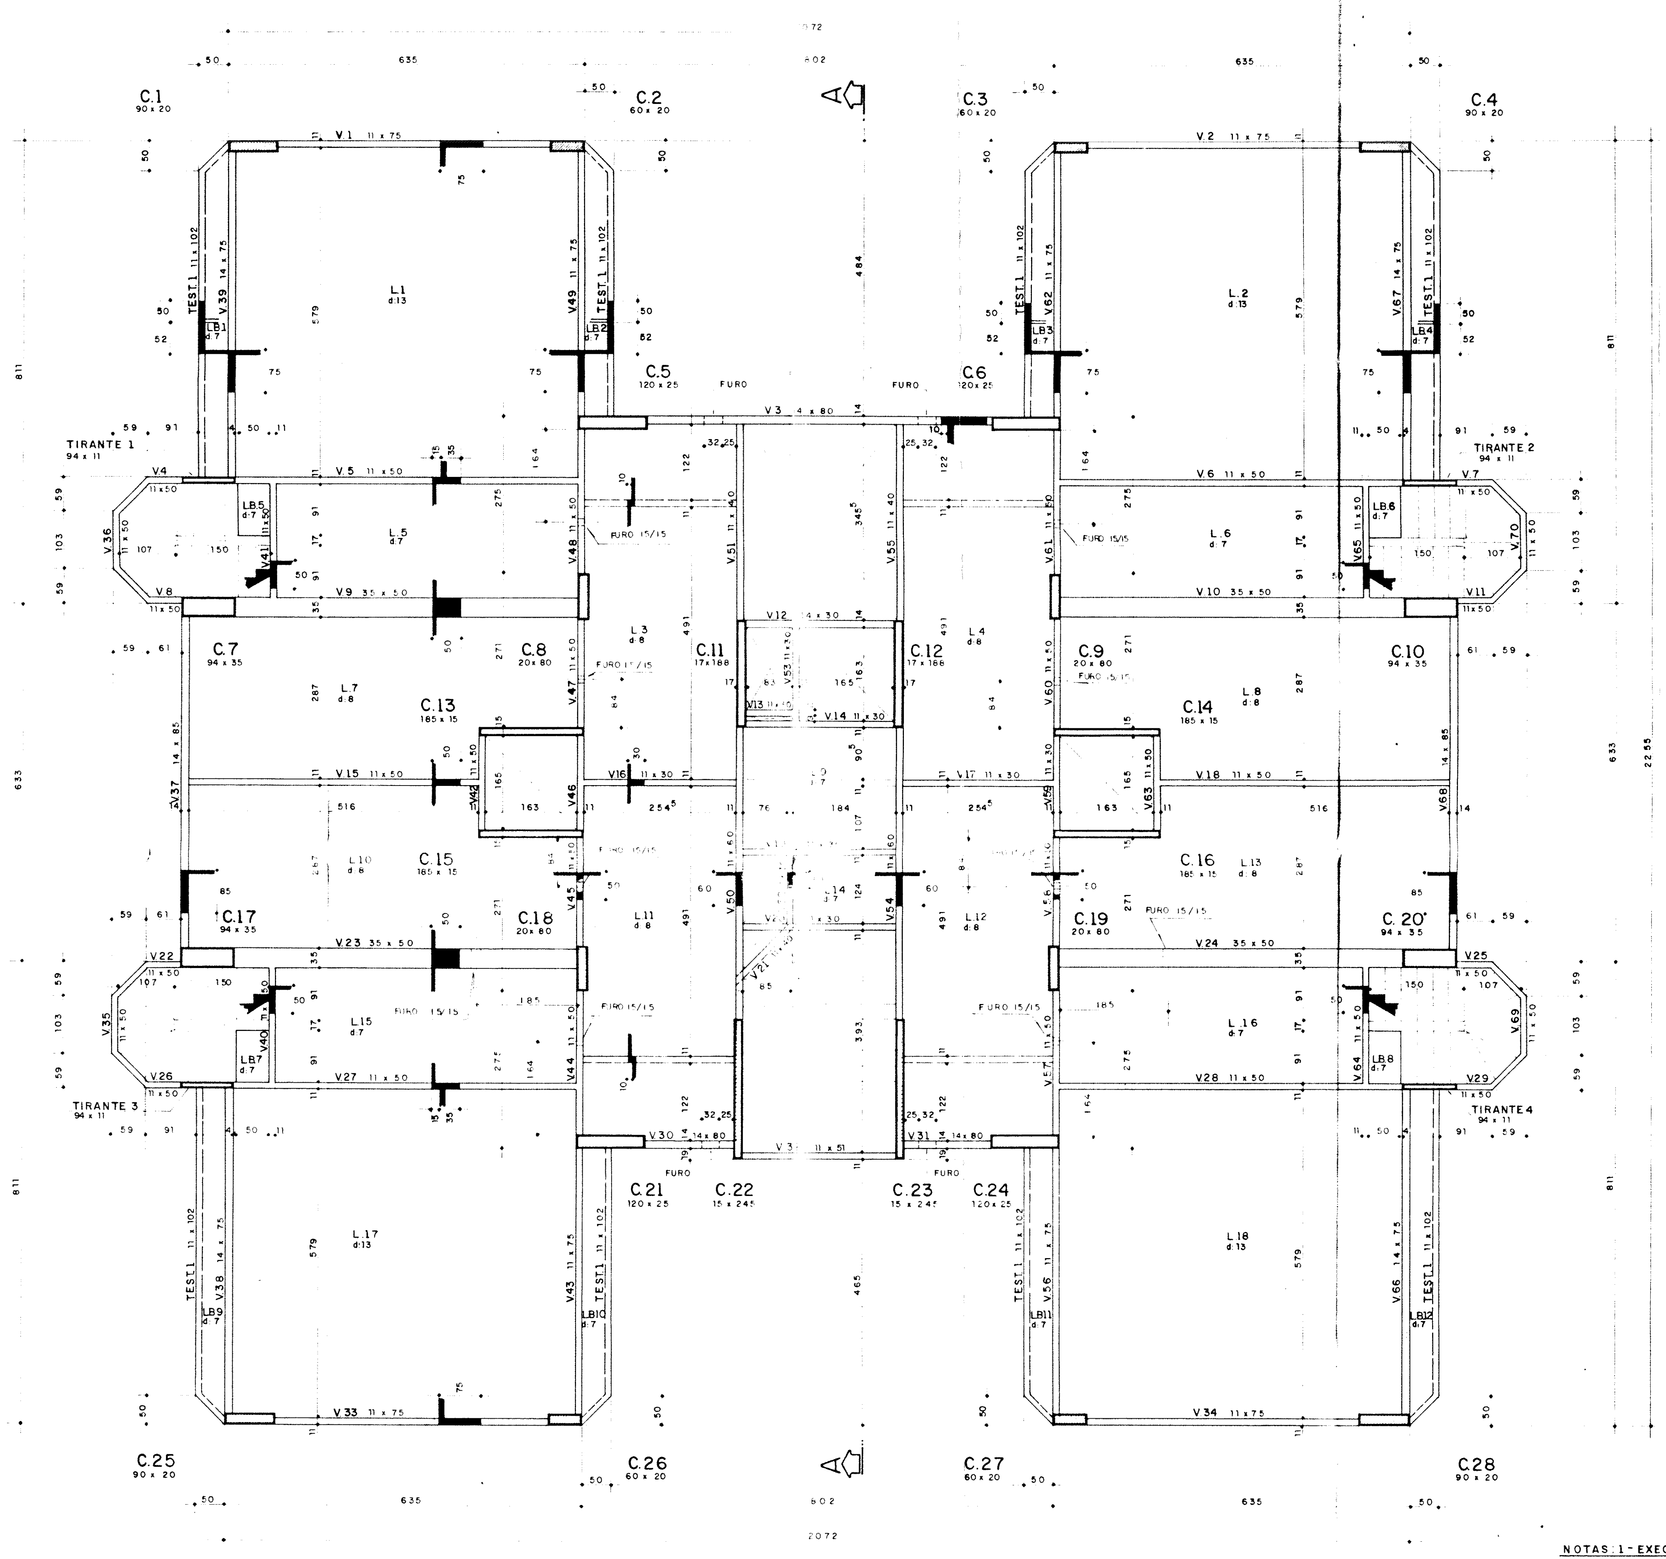

CORTE AA

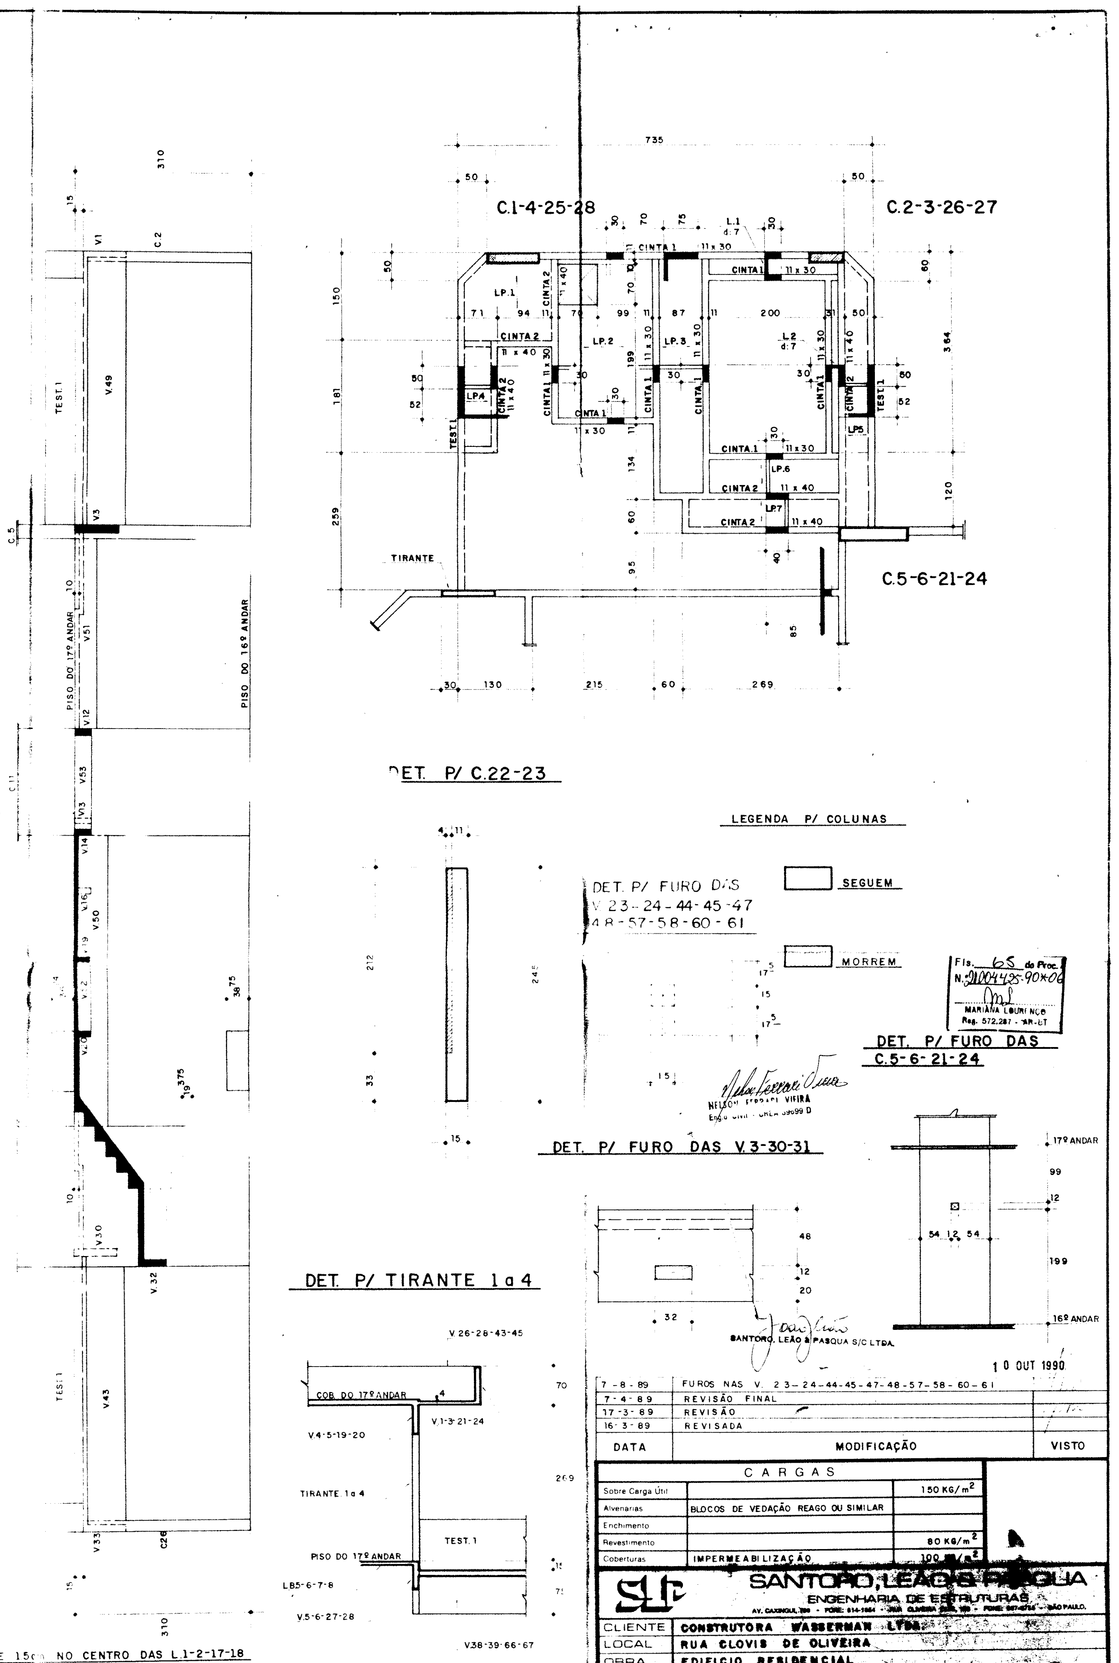

Fls. 65 do Proc. N.º 010443-90-00
MARIA EUNICE
Reg. 572.287 - SP-LT

NILSON FERRARI VIANA
Engº Civil - CREA 060.059.0

SANTORO LEÃO & PASQUA S/C LTDA.

10 OUT 1990

NOTAS: 1- EXECUTAR CONTRA-FLECHA DE 15cm NO CENTRO DAS L1-2-17-18
2- AS LP SÃO PRE-MOLDADAS E DEVERÃO SER ARMADAS NO SENTIDO INDICADO Ø12

DATA	MODIFICAÇÃO	VISTO
7-8-89	FUROS NAS V. 23-24-44-45-47-48-57-58-60-61	
7-4-89	REVISÃO FINAL	
17-3-89	REVISÃO	
16-3-89	REVISADA	

CARGAS		
Sobre Carga Util		150 Kg/m²
Alvenarias	BLOCOS DE VEDAÇÃO REAGO OU SIMILAR	
Enchimento		
Revestimento		80 Kg/m²
Coberturas	IMPERMEABILIZAÇÃO	100 Kg/m²

SLP SANTORO, LEÃO & PASQUA
ENGENHARIA DE ESTRUTURAS
AV. GUARIOLA, 389 - FONE: 814-1664 - JARD. OLIMPIA - CEP. 05.078-000 - SÃO PAULO.

CLIENTE	CONSTRUTORA WASSERMAN LTDA.
LOCAL	RUA CLOVIS DE OLIVEIRA
OBRA	EDIFICIO RESIDENCIAL

CONCRETO	AÇOS	EXECUÇÃO DE ACORDO COM AS NORMAS BRASILEIRAS
NB1 70 ART. 8	NB1 70 ART. 7 fy=5000 Kg/cm² fy=6000 Kg/cm²	
fck = 180 Kg/cm²		

FORMA DO 17º ANDAR

VERIFICAR MEDIDAS NA OBRA

PROJETO	DESENHO	ESCALA	OBRA	DATA	VERF.	FOLHA
	JOÃO	1:50	1080	[illegible]		F