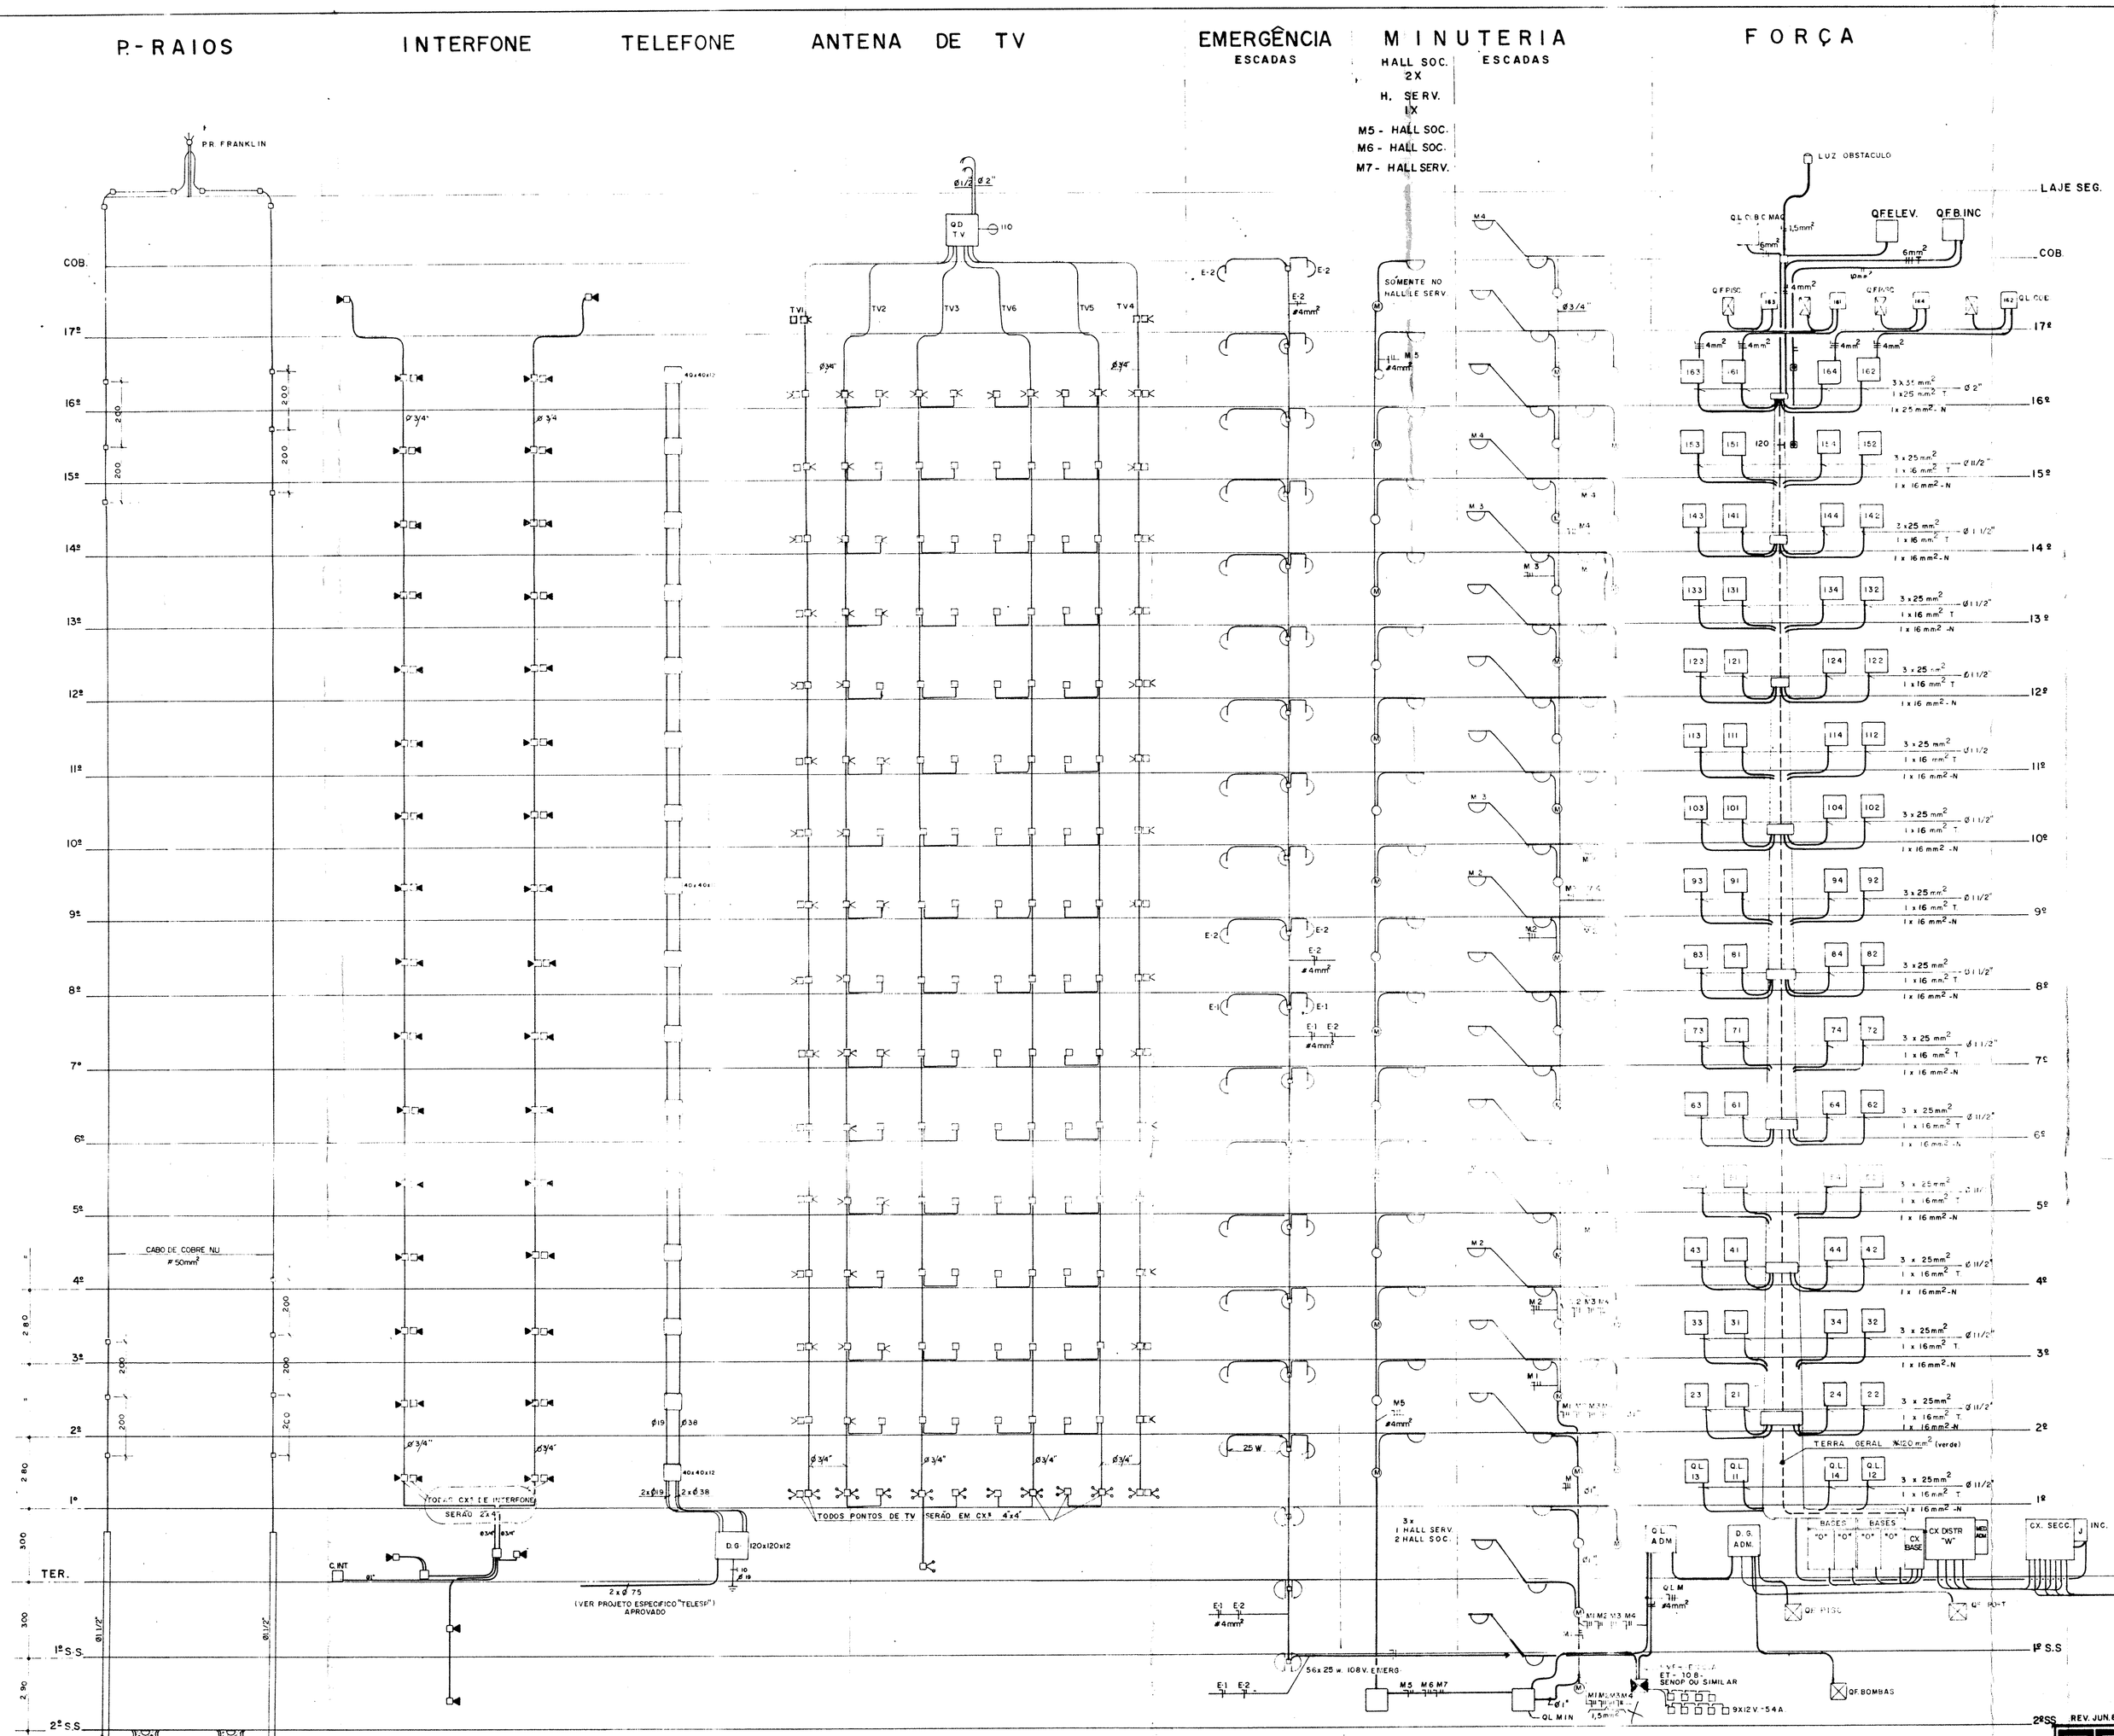

OBS: - TODA A TUBULAÇÃO NÃO COTADA SERÁ DE Ø3/4"
- BITOLAS MINUTERIA:
M1 = 2,5mm²
M2 = 4,0mm²
M3 = 4,0mm²
M4 = 4,0mm²
M5 = 4,0mm²
M6 = 4,0mm²
M7 = 4,0mm²

Fls. 57 do Proc. N. 2000/1005904/96
MARIANA LOURENÇO
Reg. 512.287 - AR-DF

A. ALEXANDRE FURTADO FERREIRA
Eng.º Mecânico - Eletrônico
CREA - N.º 22.348

10 OUT 1990

NELSON FERRARI VIEIRA
Engº Civil - Crea - 40.0

E-07/08

REV. JUN.89

APF ENGENHARIA LTDA.
eletricidade hidraulica mecânica
RUA PEDRO DE TOLEDO, 1.184 - SP Tel. 549-0911

proj.	OBRA: RUA CLOVIS DE OLIVEIRA — C.Wasserman Ltda.
data DEZ/87	INSTALAÇÕES ELÉTRICAS
des. WALTER	PRUMADAS
data DEZ/87	esc. 1:100 — proj.nº P.E. 622 — fl.nº