


1º PAVIMENTO

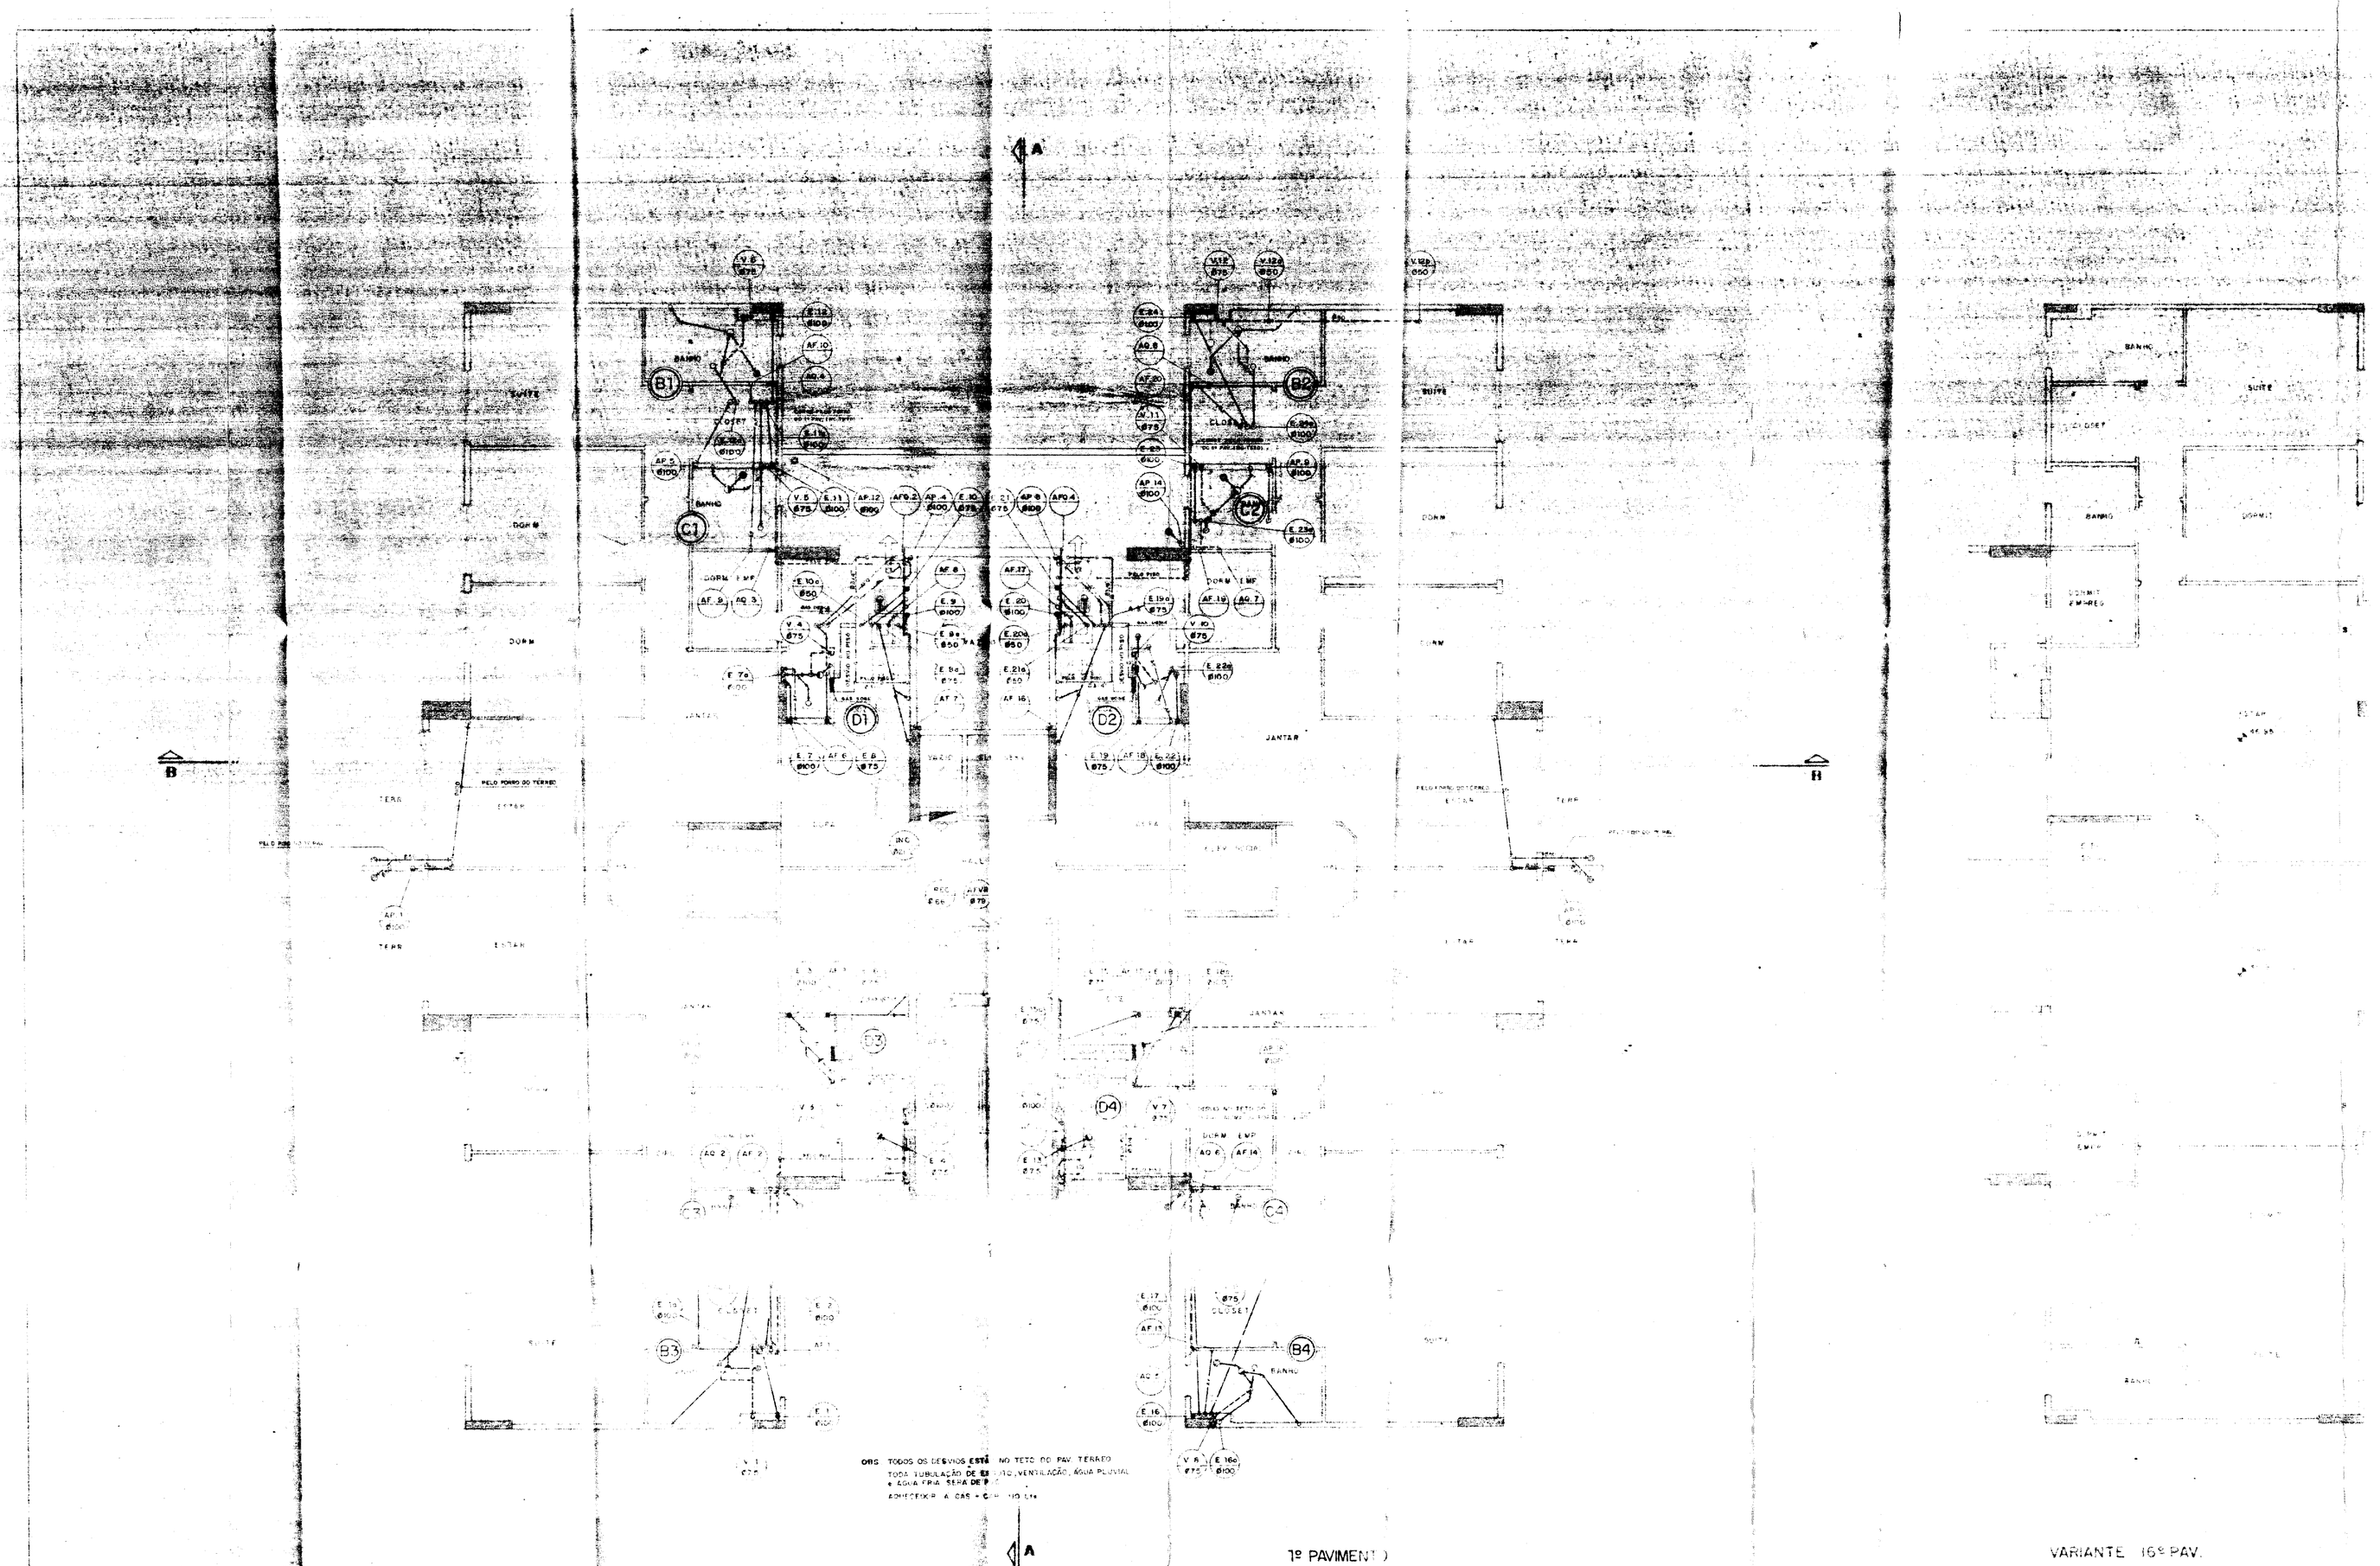


VARIANTE 16º PAV.

Fls. 40 ...
N.º 90009495-0406
MARIANA LOUREIRO
Reg. 072287 - Ap. T

NELSON FERRARI VIEIRA
Engº Civil - CREA Nº 0000 D

OBS: VER LEGENDA NA FL. H-07/14

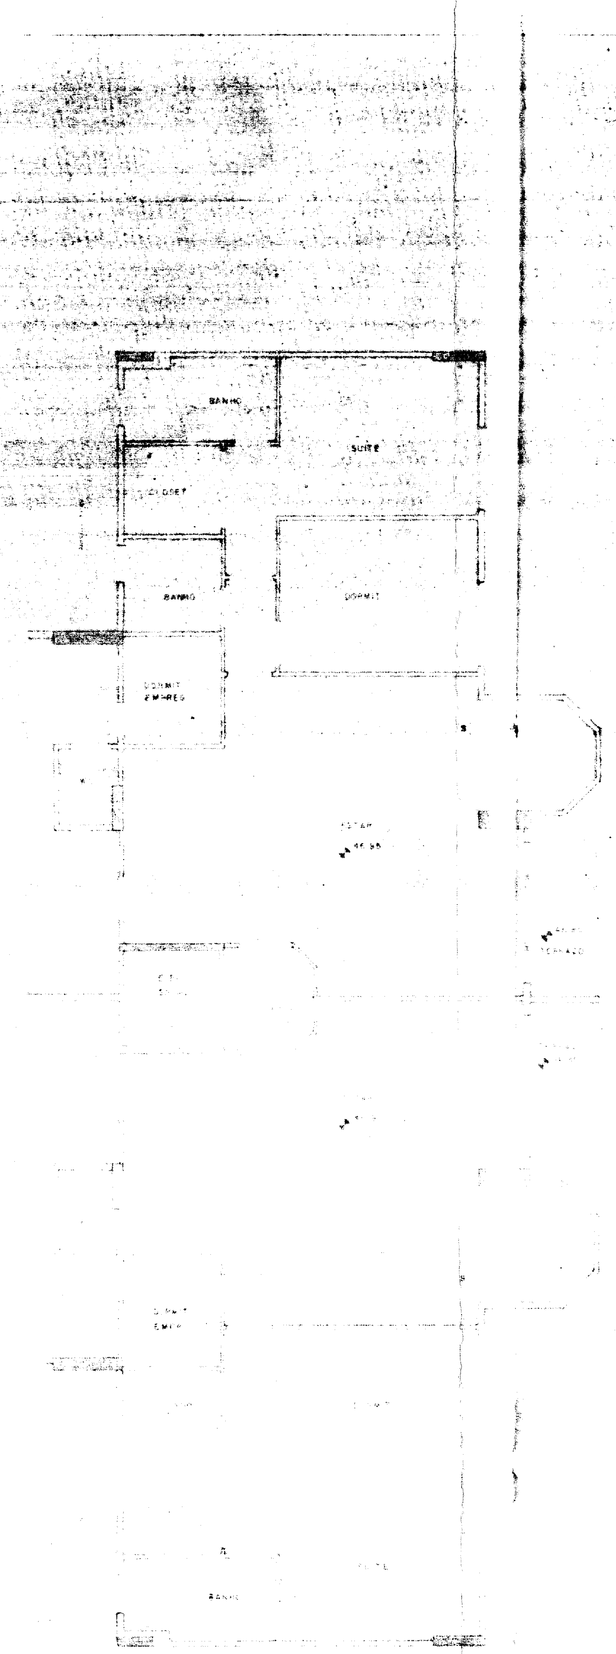H-04/14

Des.: Luiz Carlos

proj. Carlos

**APF ENGENHARIA LTDA.**
eletricidade hidraulica mecânica
RUA PEDRO DE TOLEDO, 1184-SP-Tel. 549-0911

| | | |
|---|---|---|
| Maio/89 | INSTALAÇÕES HIDRÁULICAS | PH-622 |

WASSERMAN

CONSTRUTORA WASSERMAN LTDA
Rua Dr. Diogo de Faria, 1035 - Fone: 572-7077

04

EDIF. TOCANTINS

LOCAL: RUA CLOVIS DE OLIVEIRA, 353

EXECUÇÃO: 1º PAVIMENTO