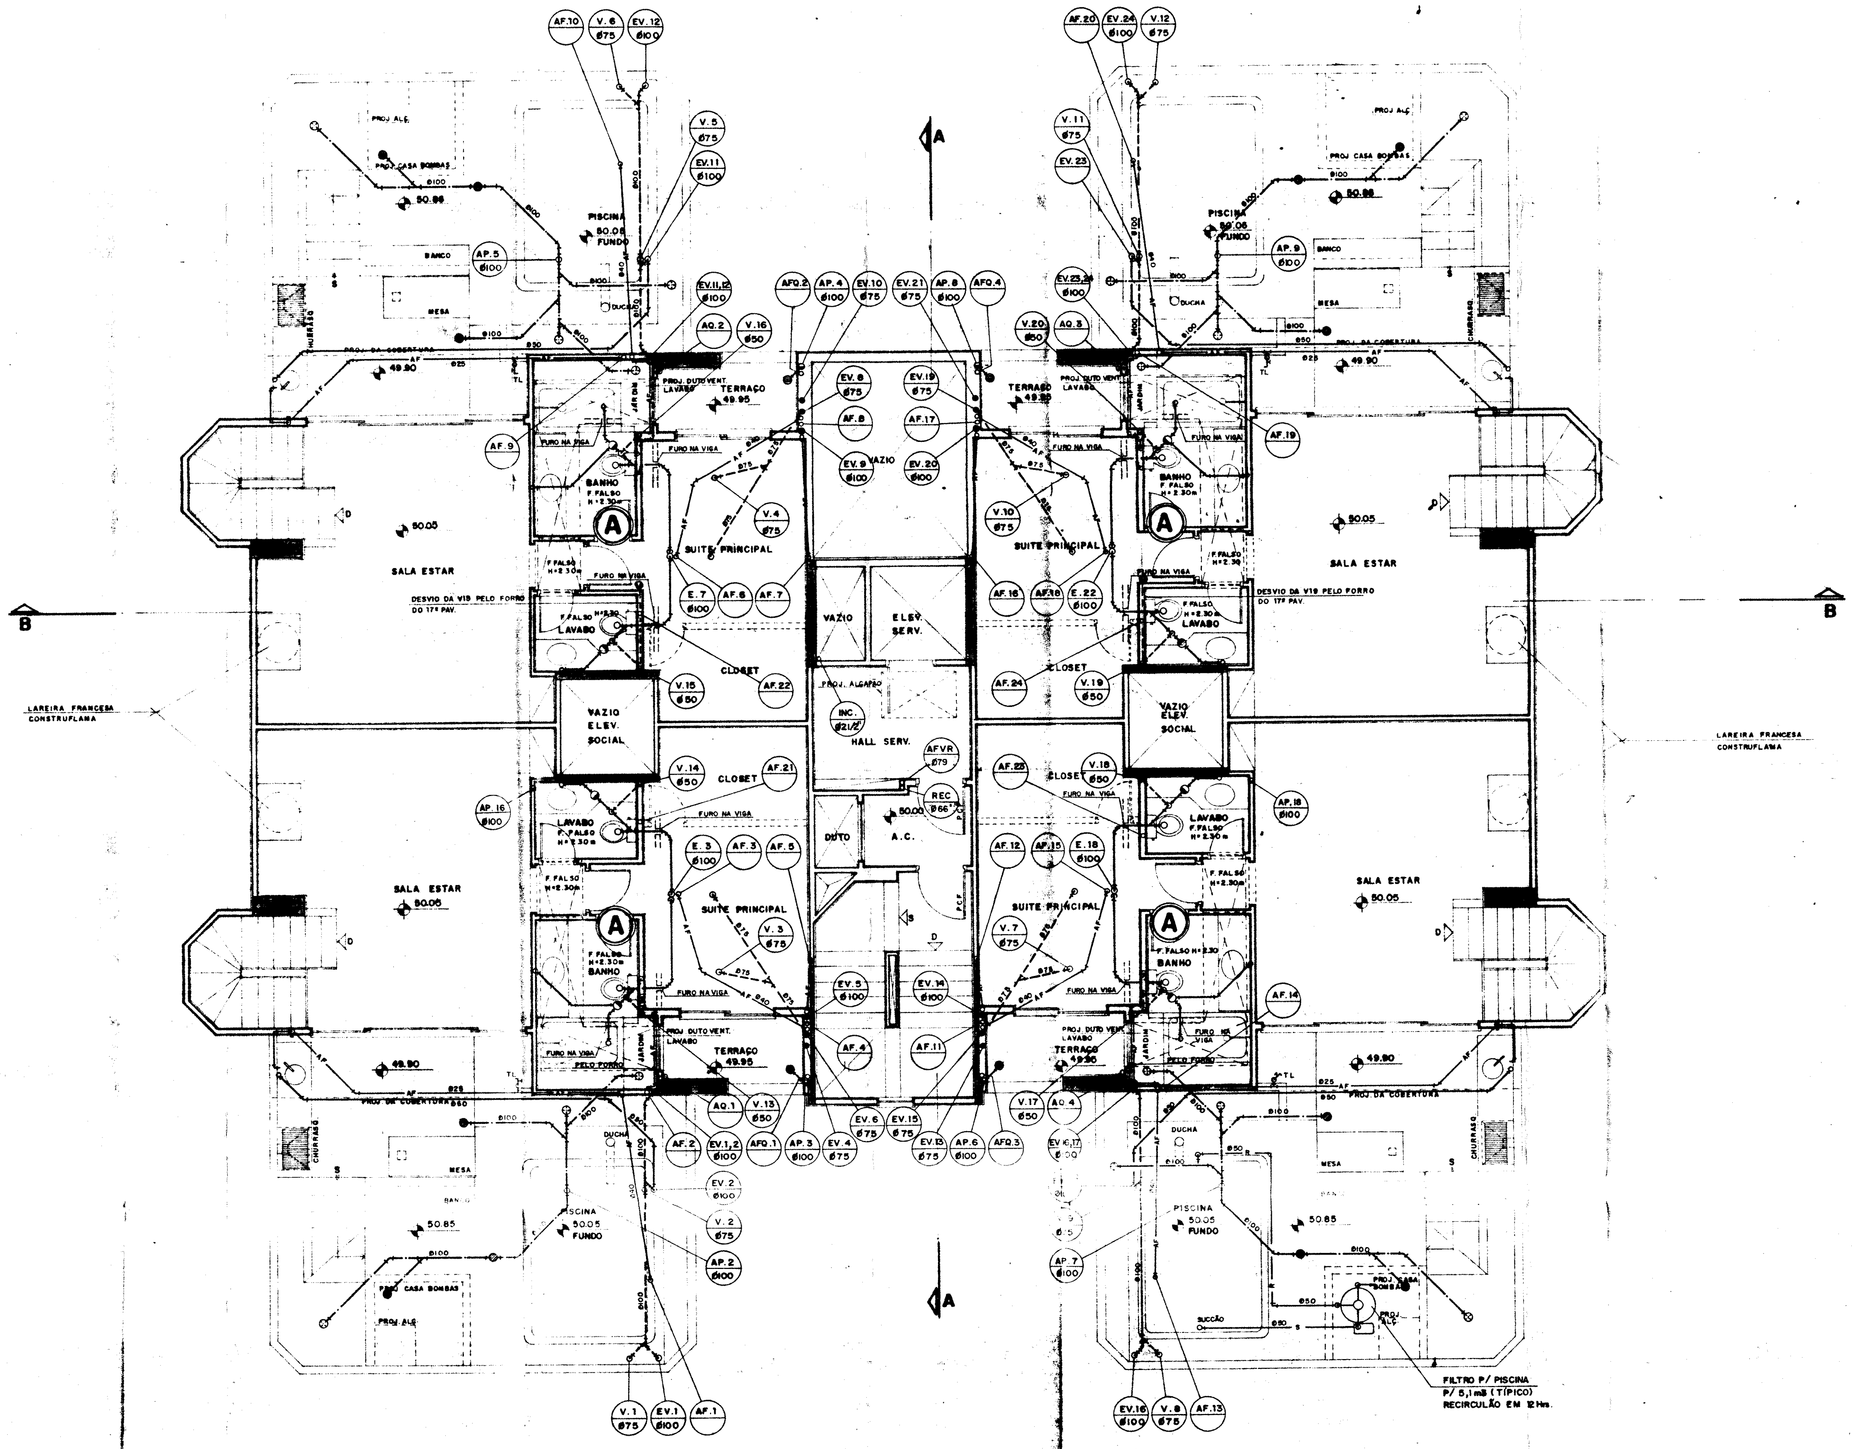

OBS: TODOS OS DESVIOS ESTÃO NO TETO DO 16º PAV., SOBRE O FORRO.
TODA TUBULAÇÃO DE ESGOTO, VENTILAÇÃO, ÁGUA PLUVIAL e ÁGUA FRIA SERÁ DE PVC.

Fls. 42 do Proc. N. 2004.4.005406
MARIANA LOUREIRO
Reg. 572 217 - AR-BT

Engº FLÁVIO MOURA
CREA nº 8.817

10 OUT 1990

OBS: VER LEGENDA NA FL. H-07/14

NELSON FERRARI VIEIRA
Engº Civil - CREA 36099 D

Des. Luiz Carlos

H-06/14

APF ENGENHARIA LTDA.
eletricidade hidraulica mecânica
RUA PEDRO DE TOLEDO, 1.184-SP- Tel. 549-0911

proj.			
Carlos	Maio/89	INSTALAÇÕES HIDRÁULICAS	PH-622

REVISÃO	DATA	DESCRIÇÃO	VISTO

CONSTRUTORA [illegible]
Rua Dr. Diogo de Faria, [illegible] - Fone: 574-7535

OBRA: EDIFÍCIO TOCANTINS
LOCAL: RUA CLÓVIS DE OLIVEIRA, 353

TÍTULO: EXECUÇÃO: PLANTA 17º PAV. (COBERTURA)

05

ARQUIV.