


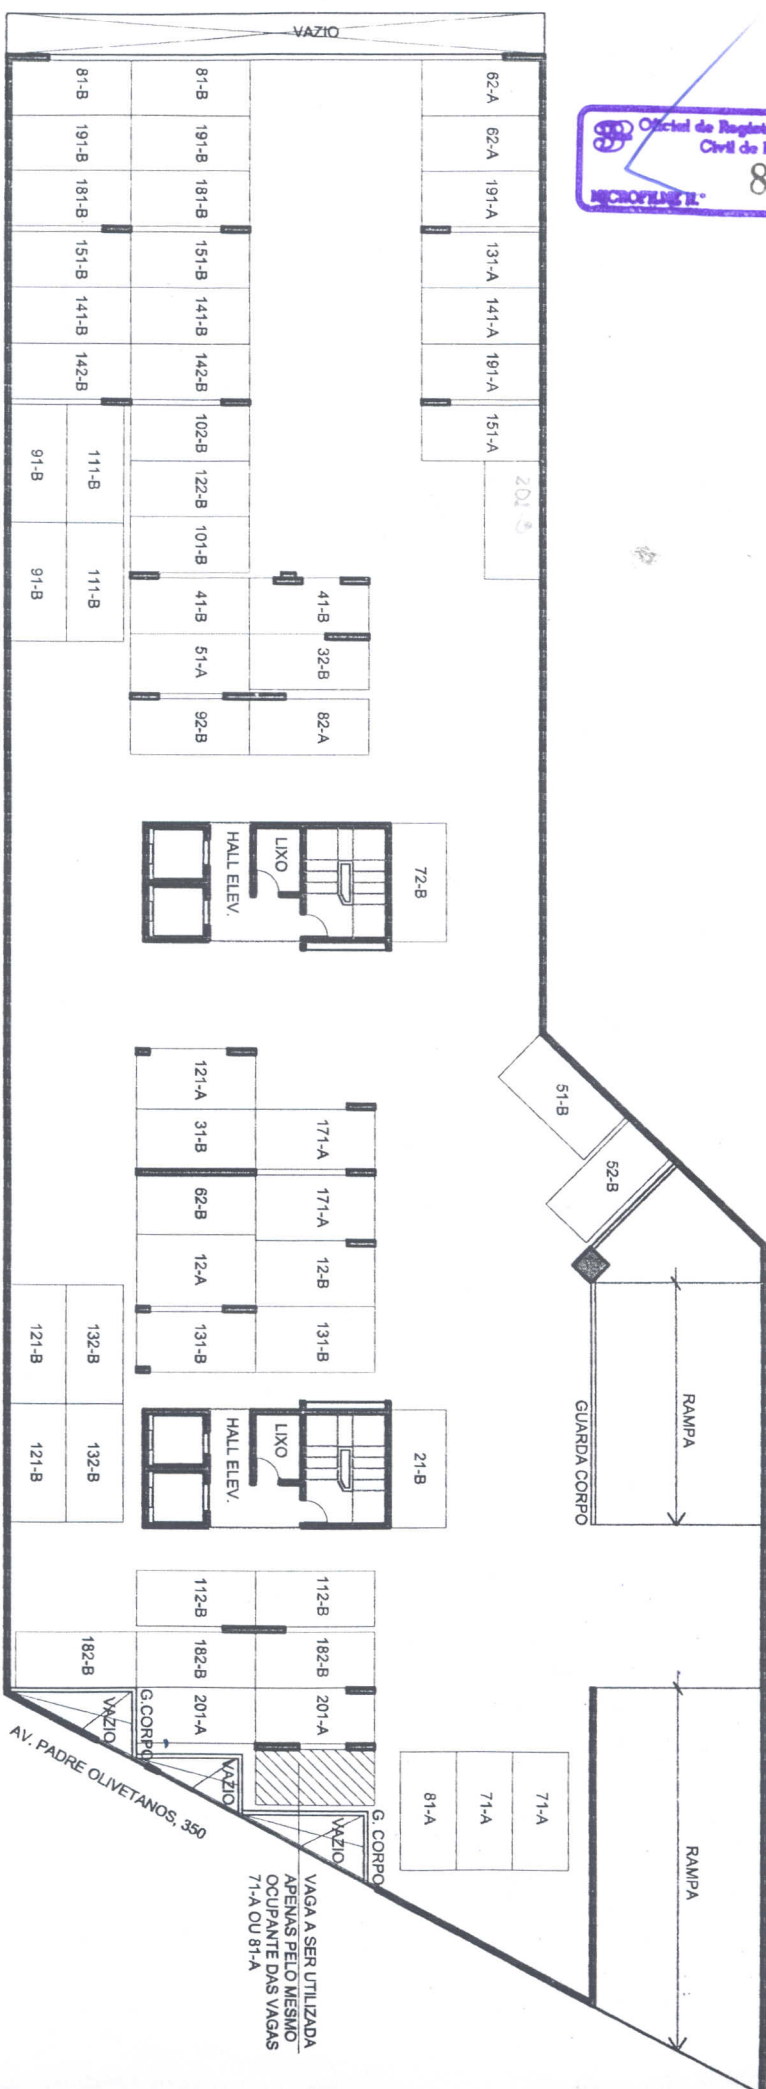

PLANTA 1º SS
SEM ESCALA
OCUPAÇÃO: 61 VAGAS


SEM ESCALA

POLITTI MATTEO
arquiteto
LARCON - IMÓVEIS
ADMINISTRAÇÃO S/C LTDA

14/02/2006



CONDOMÍNIO JARDIM DO
PASSAREDO
2º SUBSOLO
VAGAS

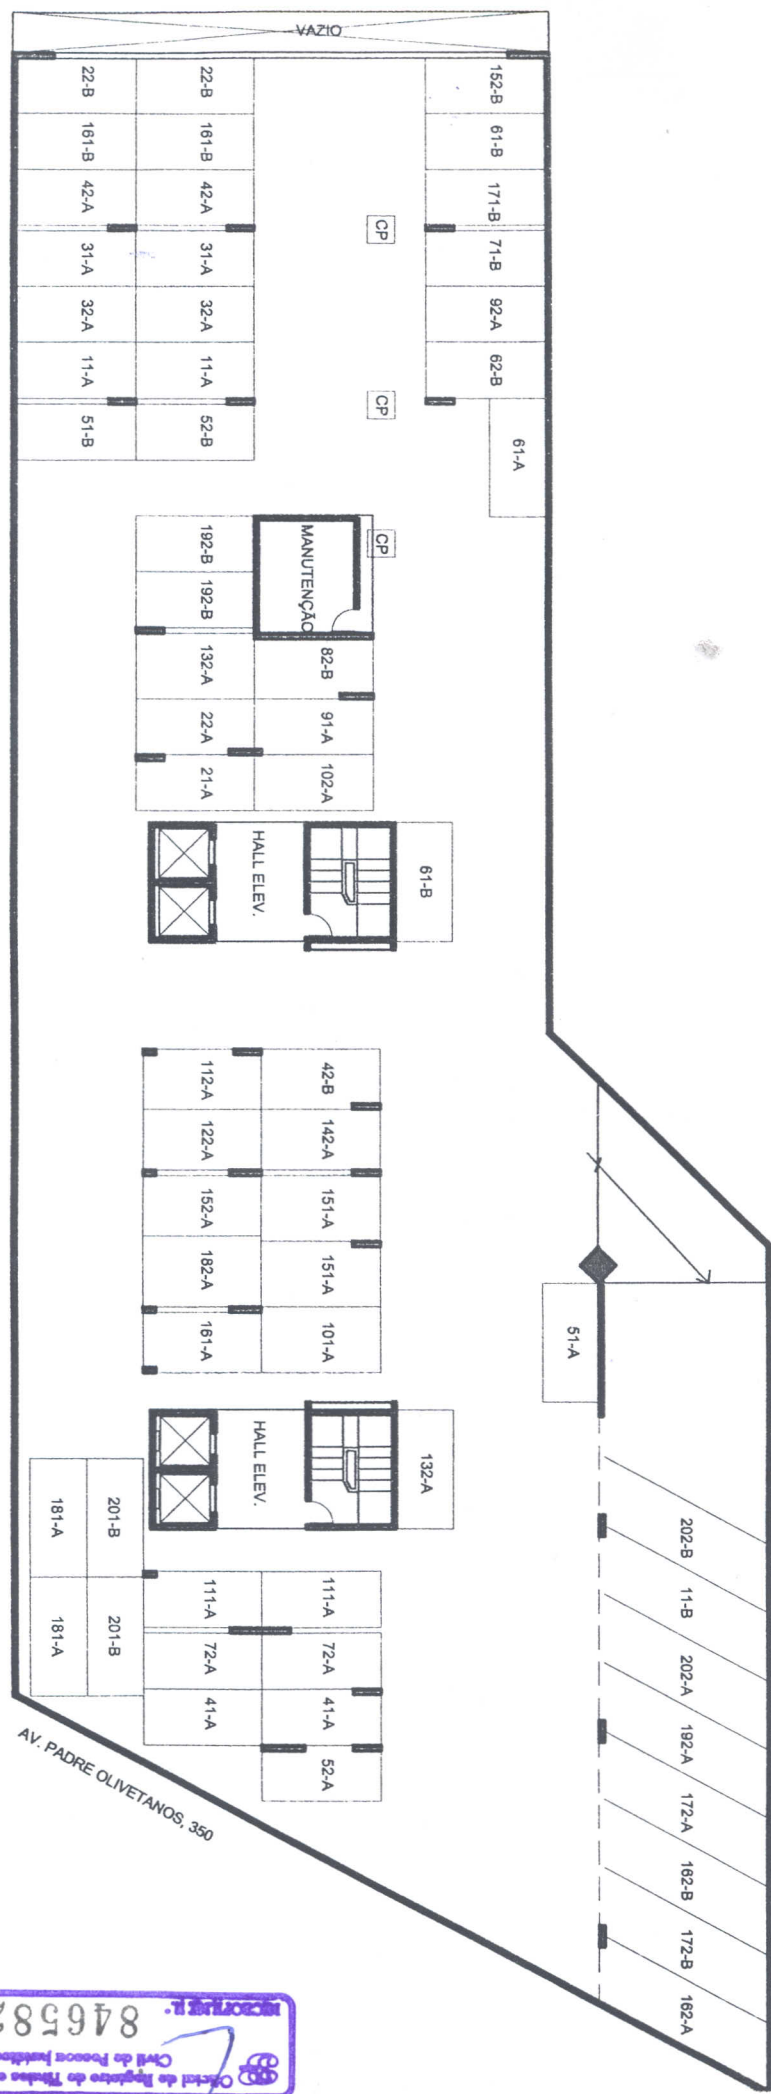

PLANTA 2º SS
SEM ESCALA

Ocupação: 61 VAGAS

84655822
Civil de Pessoas Físicas - E.L.
84655822

POLITTI-MATTEO
arquiteto
LARCON - IMÓVEIS E
ADMINISTRAÇÃO S/C LTDA

SEM ESCALA

14/02/2006