




CONDOMÍNIO CONJUNTO RESIDENCIAL VILA INGLESA

Av. XV de Novembro, nº 715 – Ferraz de Vasconcelos – SP – CEP. 08500-405

PLANTA ENUNCIATIVA DAS VAGAS DO PATIO DE ESTACIONAMENTO

DESTRIBUIÇÃO DAS VAGAS DE GARAGEM APROVADA E REALIZADA NA
ASSEMBLÉIA GERAL ORDINÁRIA DE 16 DE ABRIL DE 2005.

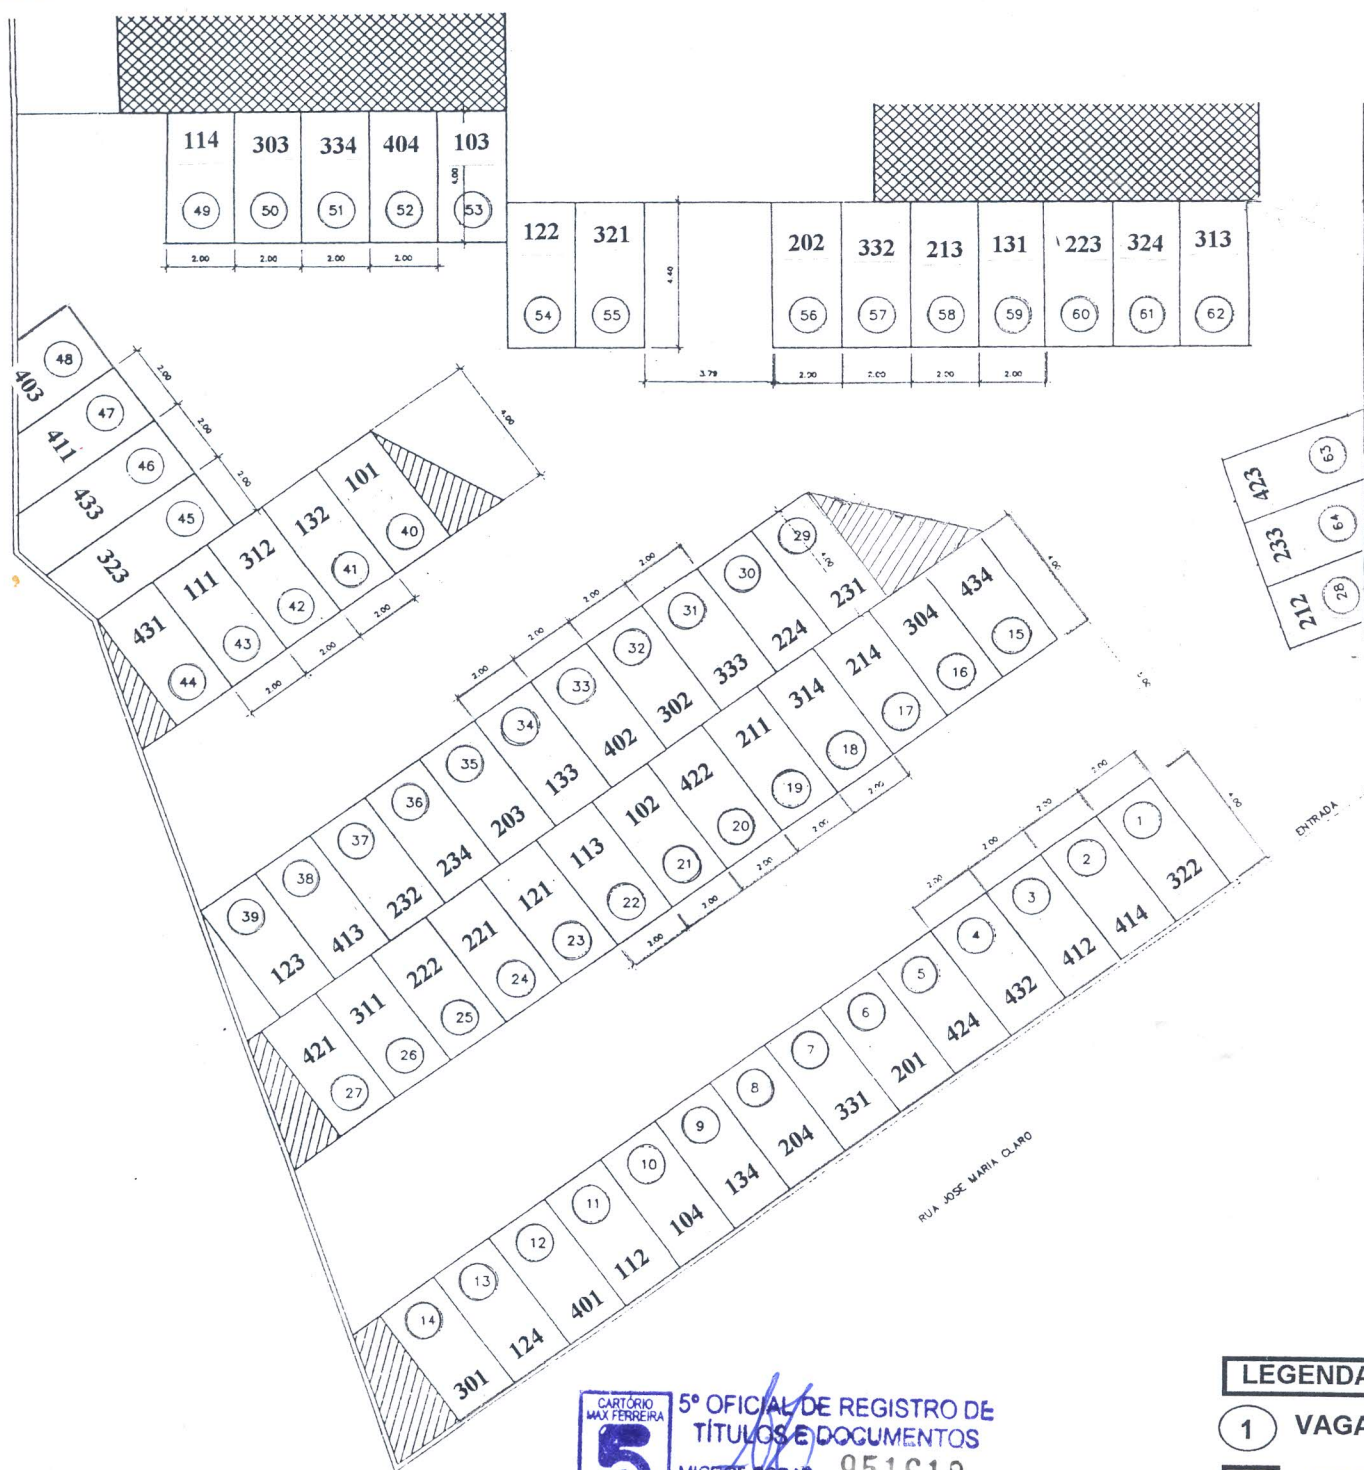

5º OFICIAL DE REGISTRO DE
TÍTULOS E DOCUMENTOS
MICROF. SOB Nº 951618

LEGENDA

1 VAGA

322 APTO