




CONDOMÍNIO EDIFÍCIO MAXI MOEMA
SORTEIO DAS VAGAS DE GARAGEM - A.G.E 04/08/2015
VIGÊNCIA ___/___/___ A ___/___/___

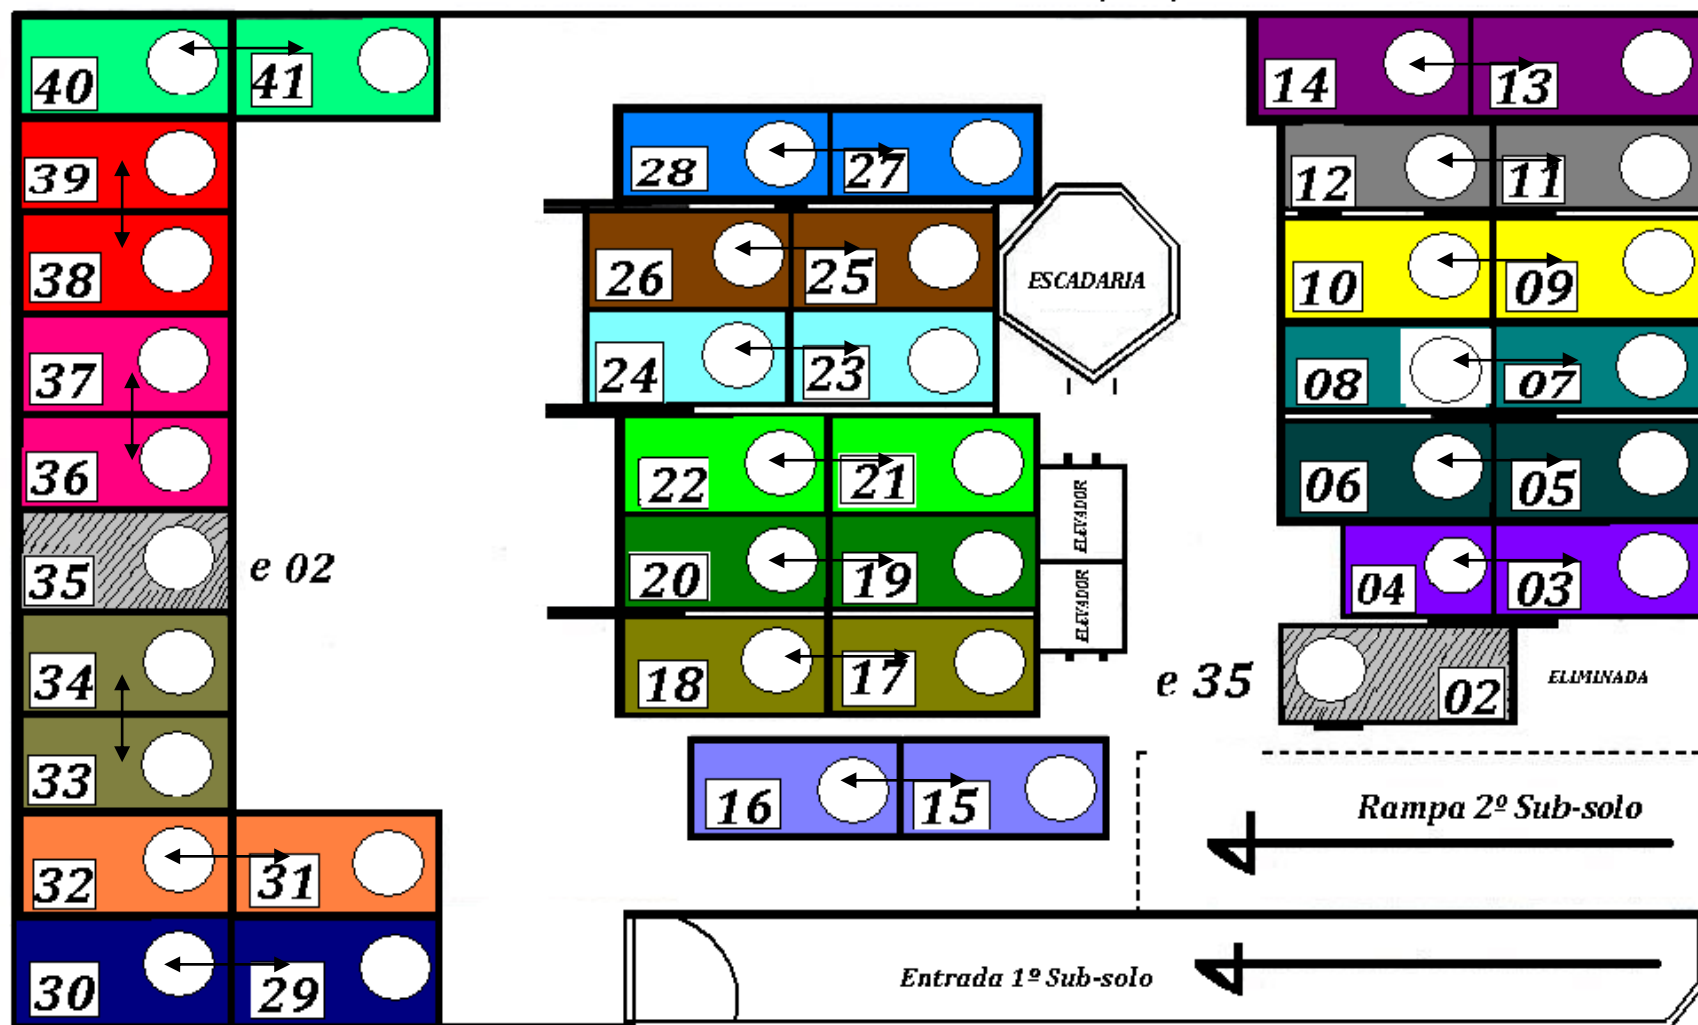

- nº da vaga
○ nº do apartamento

PLANTA ENUNCIATIVA DA GARAGEM
1º SUB-SOLO = 40 VAGAS (Vagas 02 a 41)

1º SS