


**** Favor levar para Assembleia ****

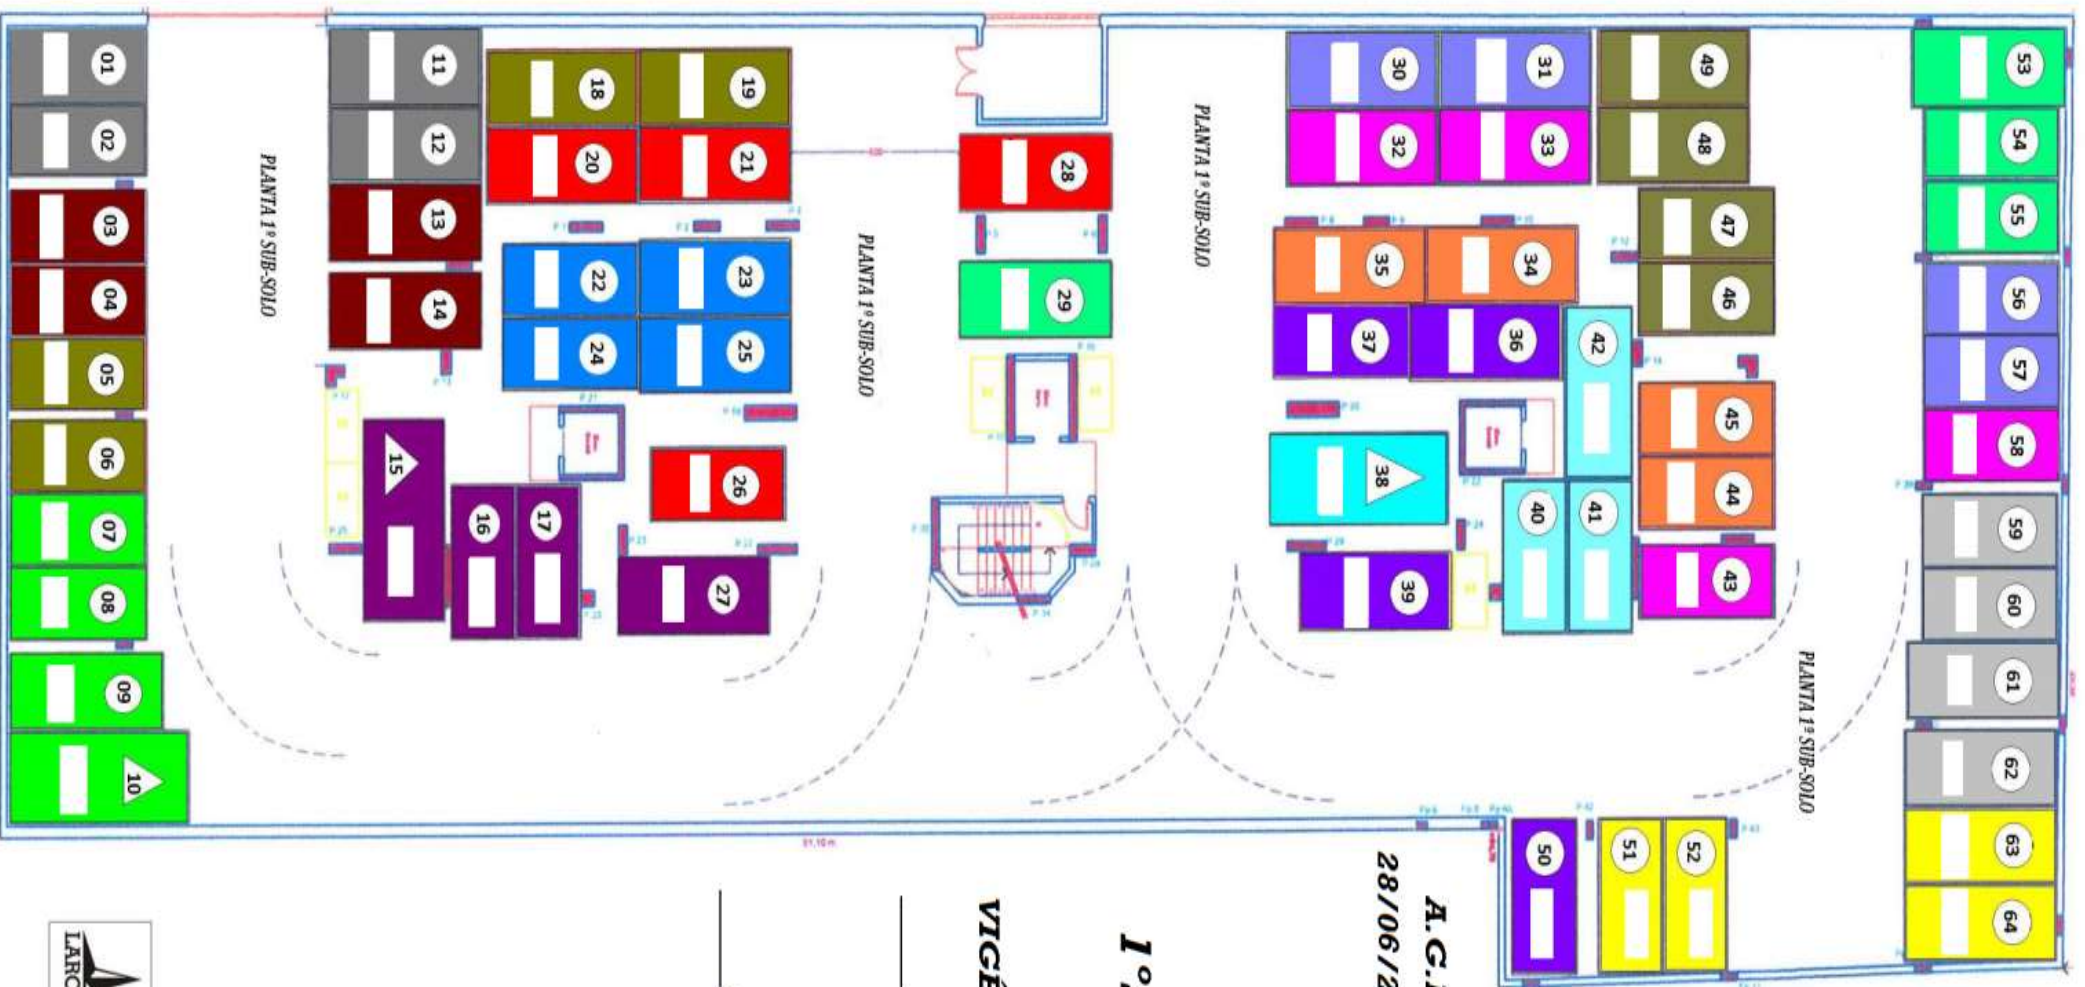

**CONDOMÍNIO EDIFÍCIO LETÍCIA
PLANTA ENUNCIATIVA DA GARAGEM**

PLANTA 1º SUB-SOLO

PLANTA 1º SUB-SOLO

PLANTA 1º SUB-SOLO

PLANTA 1º SUB-SOLO

**A.G.E
28/06/2016**

1ºSS

VIGÊNCIA

À

