


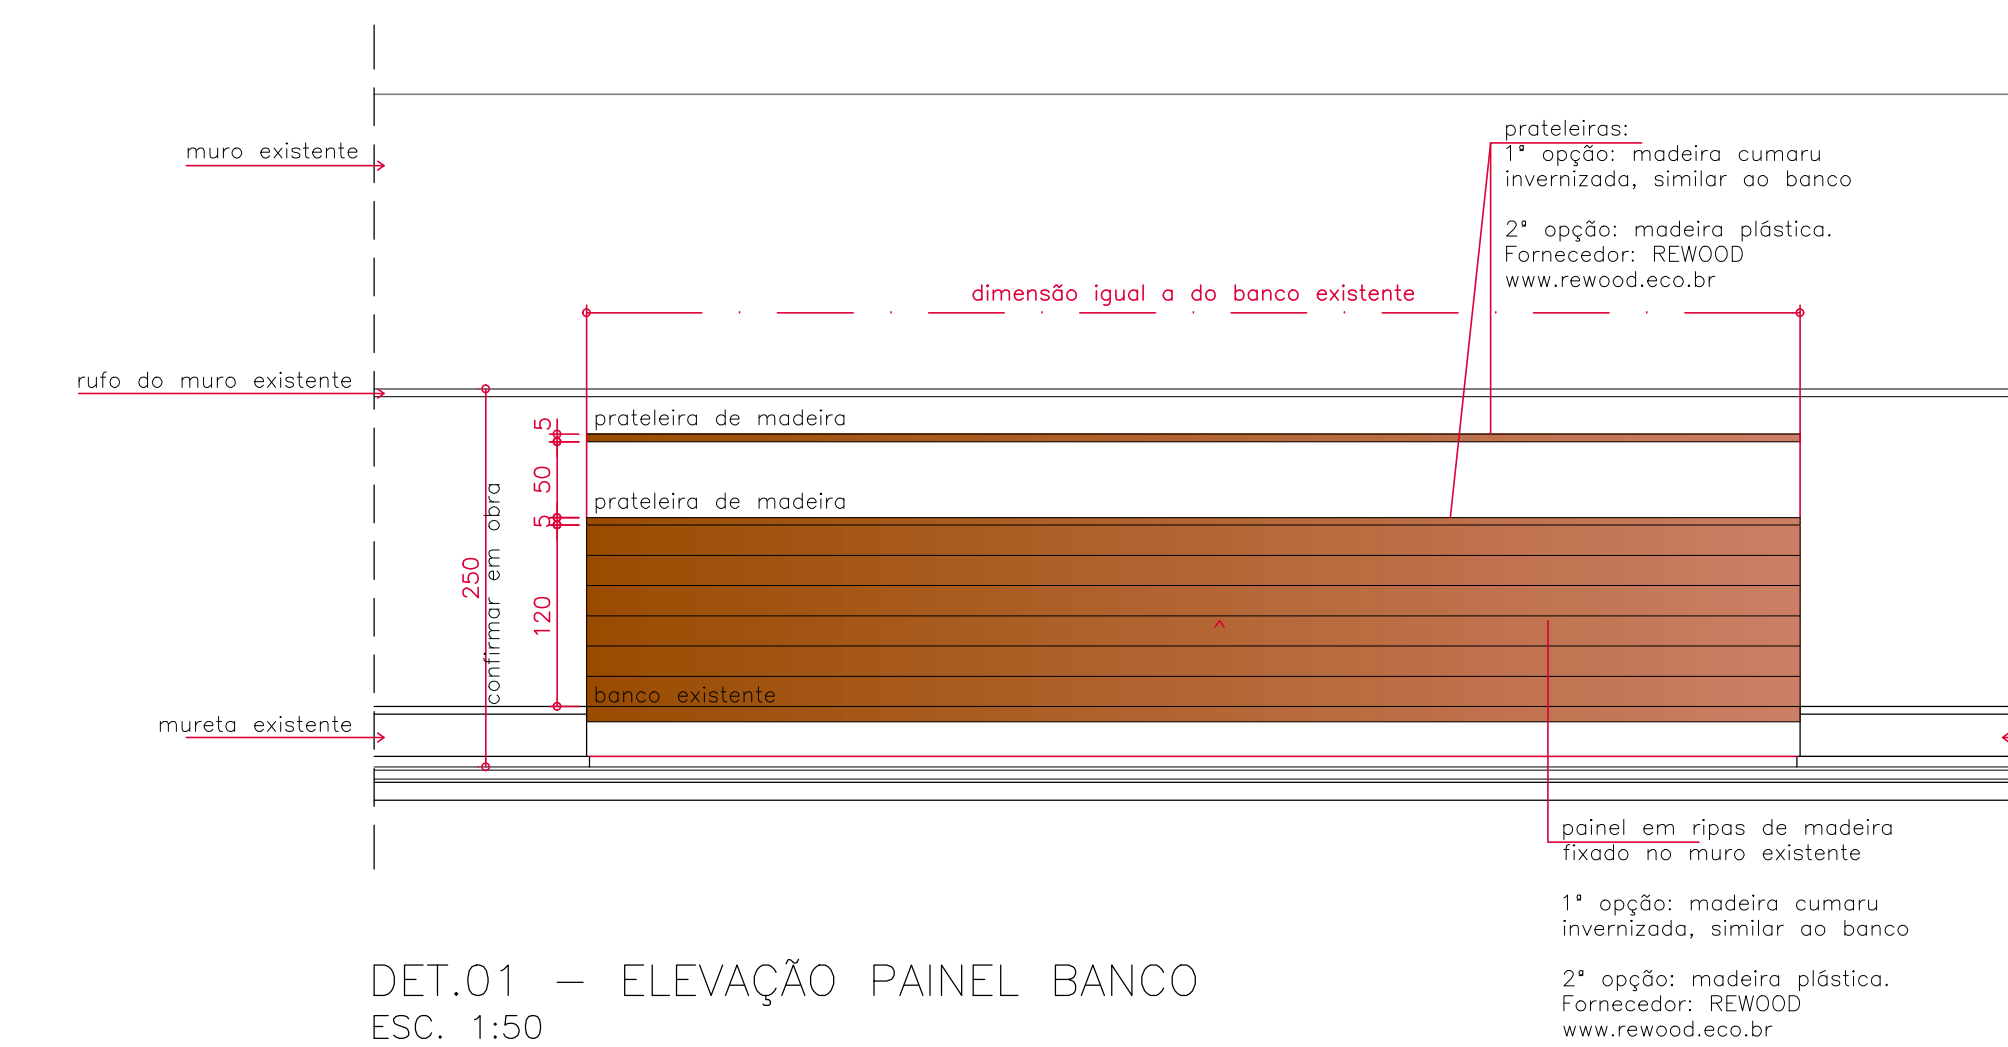

OB5.1) - NÃO FAZER BASE DE CONCRETO PARA PROJETOR DE JARDIM.

OB5.2) - BASES PARA POSTES E BALIZADORES, EXECUTAR NA DIMENSÃO DAS BASES DE FIXAÇÃO H MÁXIMO EM RELAÇÃO À TERRA E 5cm.

OB5.3) - VERIFICAR EM PLANTA BASES EXISTENTES QUE SERÃO USADAS PARA COLOCAÇÃO DE BALIZADORES

=====

IMPORTANTE: NO CASO DE SUBSTITUIÇÃO DO FORNECEDOR DAS LUMINÁRIAS DEVERÁ SER CONSIDERADO O MODELO SIMILAR AO ESPECIFICADO NO PROJETO.

QUAISQUER ALTERAÇÃO DE FORNECEDOR E MODELO DEVERÁ SER COMUNICADO AO ESCRITÓRIO DE PAISAGISMO PARA APROVAÇÃO DA ARQTA. MARCIA GAVIÃO.

[illegible]

PL-01