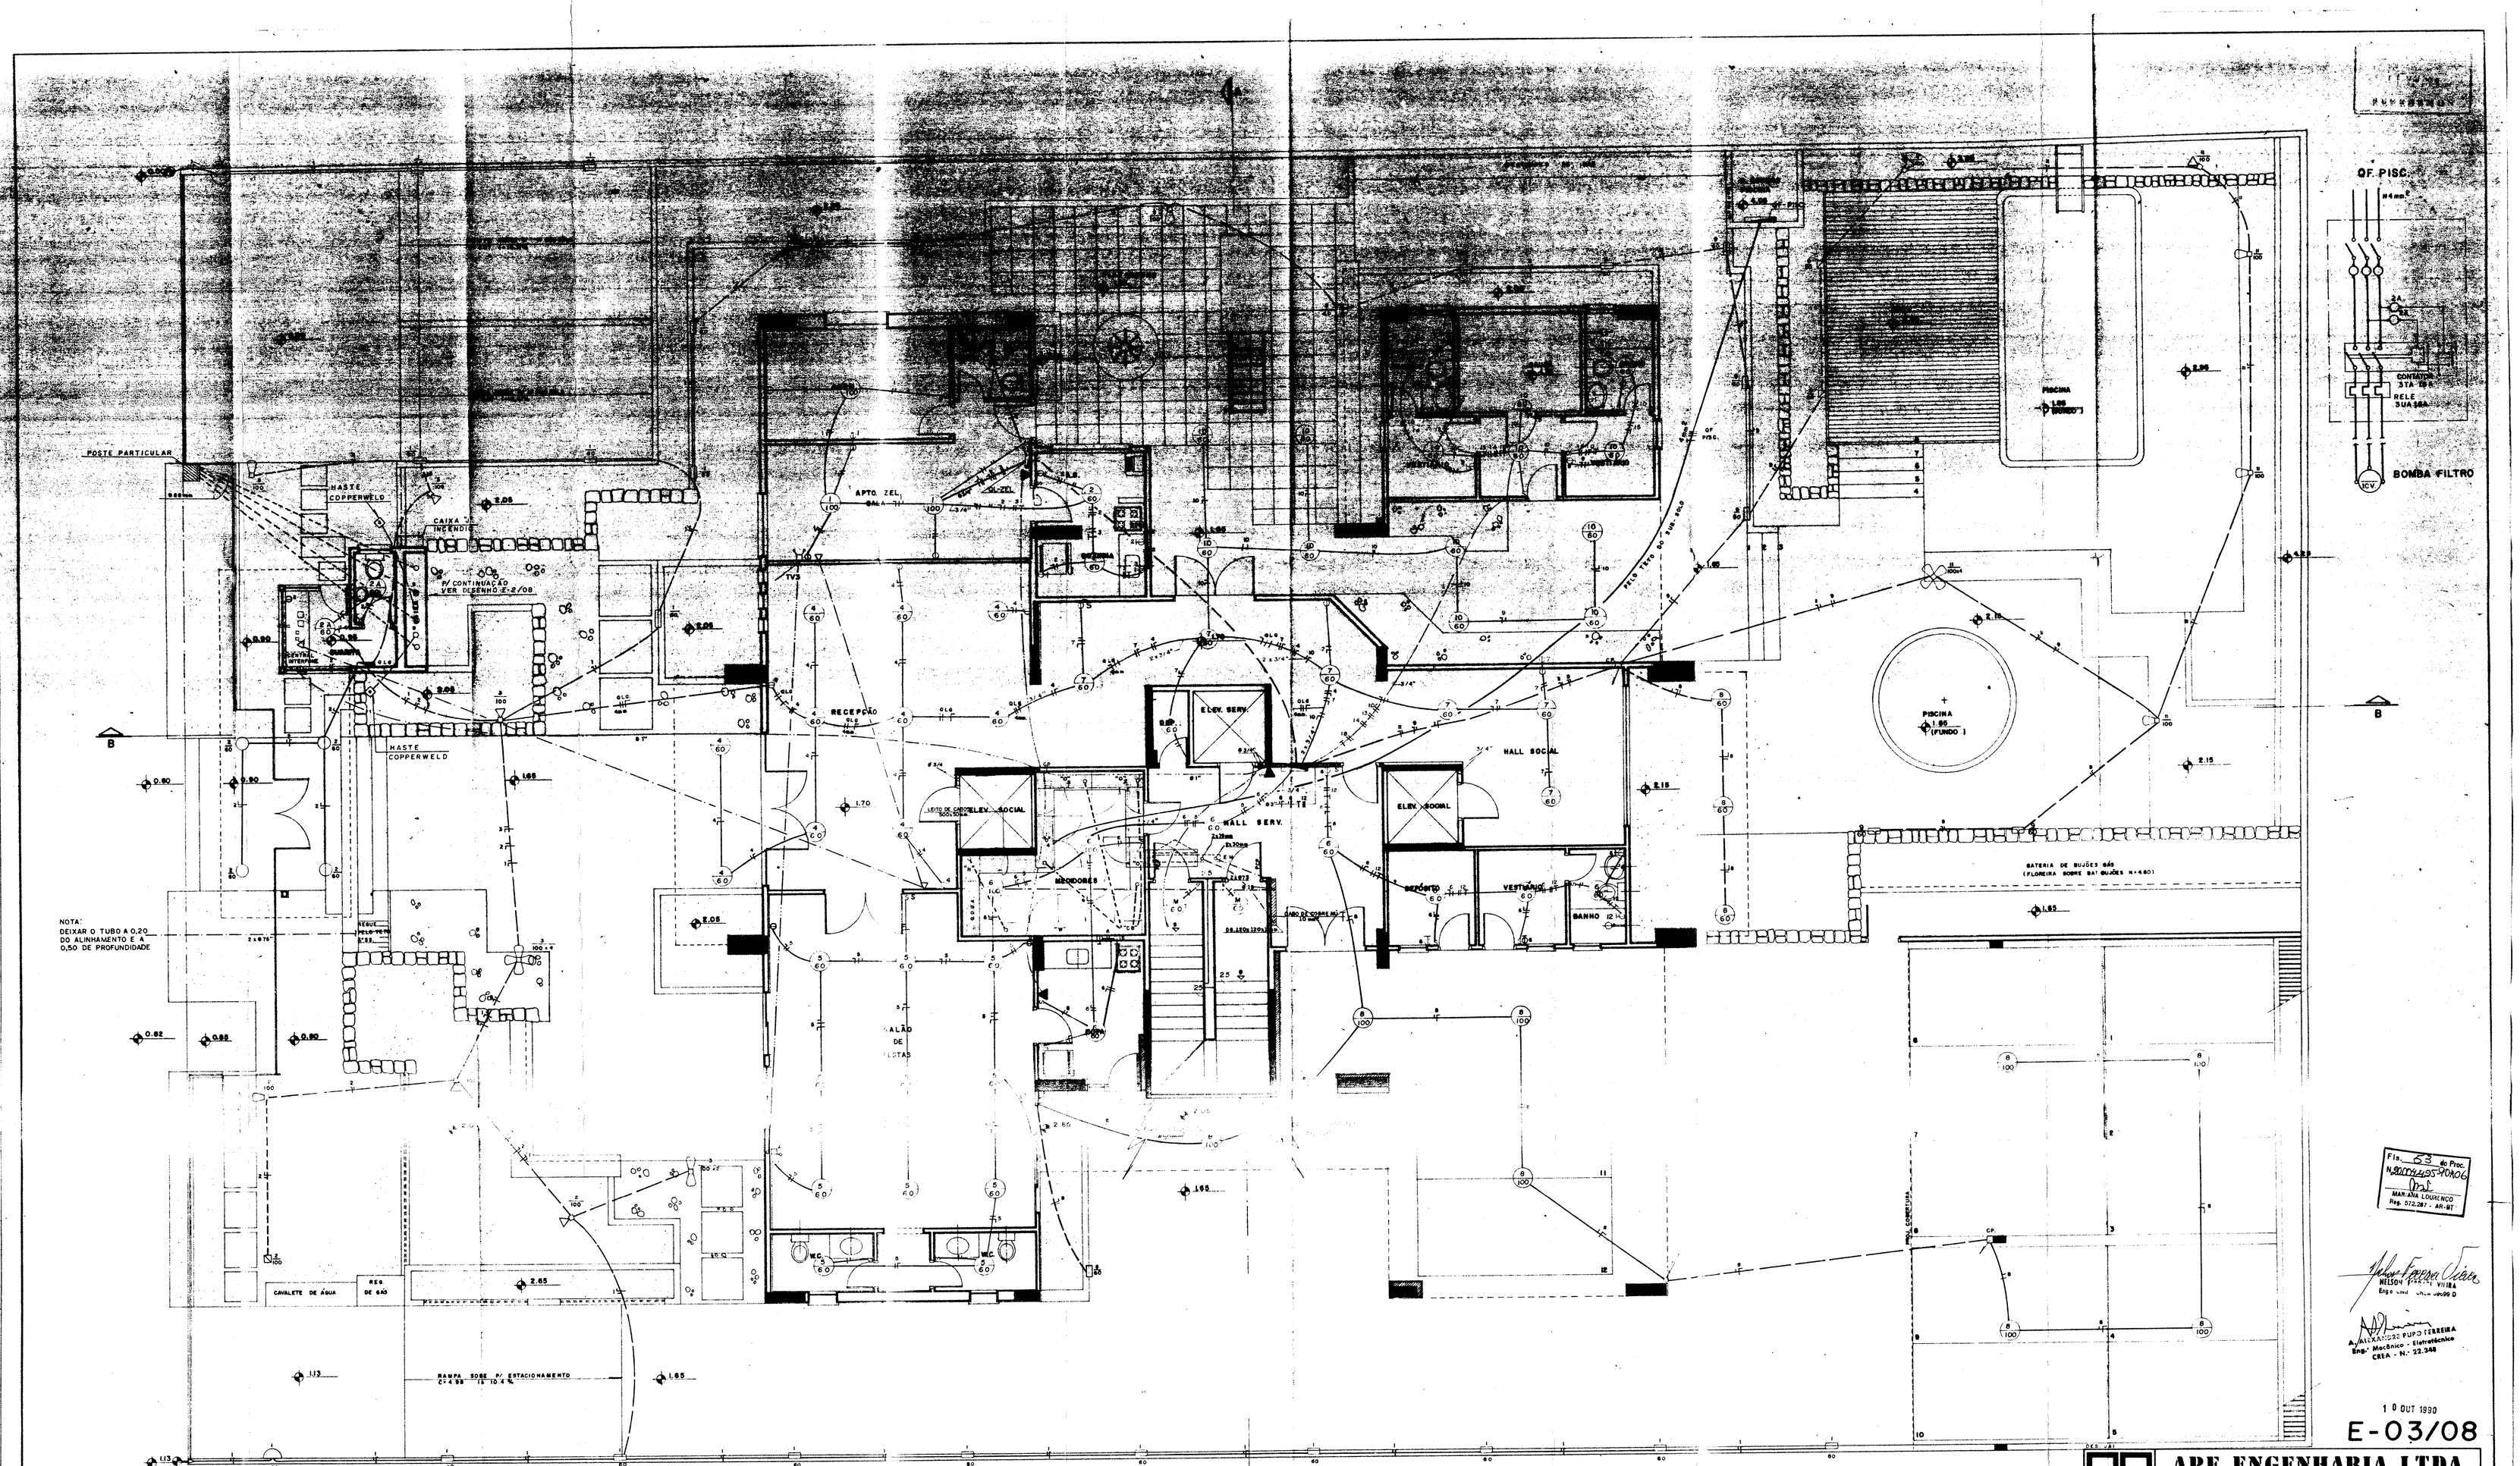

Fls. 53 do Proc.
MARIANA LOURENÇO
Reg. 572.287 - AR-RT

NILSON PEREIRA VIEIRA
Engº Civil - CREA-SP 0600 D

ALTAMIR PUPO FERREIRA
Engº Mecânico - Eletrotécnico
CREA - Nº 32.348

1 0 OUT 1990

E-03/08

APF ENGENHARIA LTDA.
eletricidade hidraulica mecânica
RUA PEDRO DE TOLEDO, 1.184-SP-Tel. 549-0911

proj. | JUN.89 | INSTALAÇÕES ELÉTRICAS | PE-622

REVISÃO	DATA	DESCRIÇÃO	VISTO
01	05/05/89	MODIFICAÇÃO PAISAGISMO, BATERIA DE BUJÕES DE GÁS, COPA, MEDIDORES, LANÇADOS ENCHIMENTOS DE HIDRÁULICA	

WASSERMAN

CONSTRUTORA WASSERMAN LTDA
Rua Dr. Diogo de Faria, 1036 – Fone: 572-7575

Nº 03

OBRA: EDIFÍCIO TOCANTINS | LOCAL: R. CLOVIS DE OLIVEIRA, 383

TÍTULO: EXECUÇÃO - PLANTA PAV. TÉRREO

DATA: 05/05/89
ESC.: 1:50
DES.: MYRIAN
APROV.: