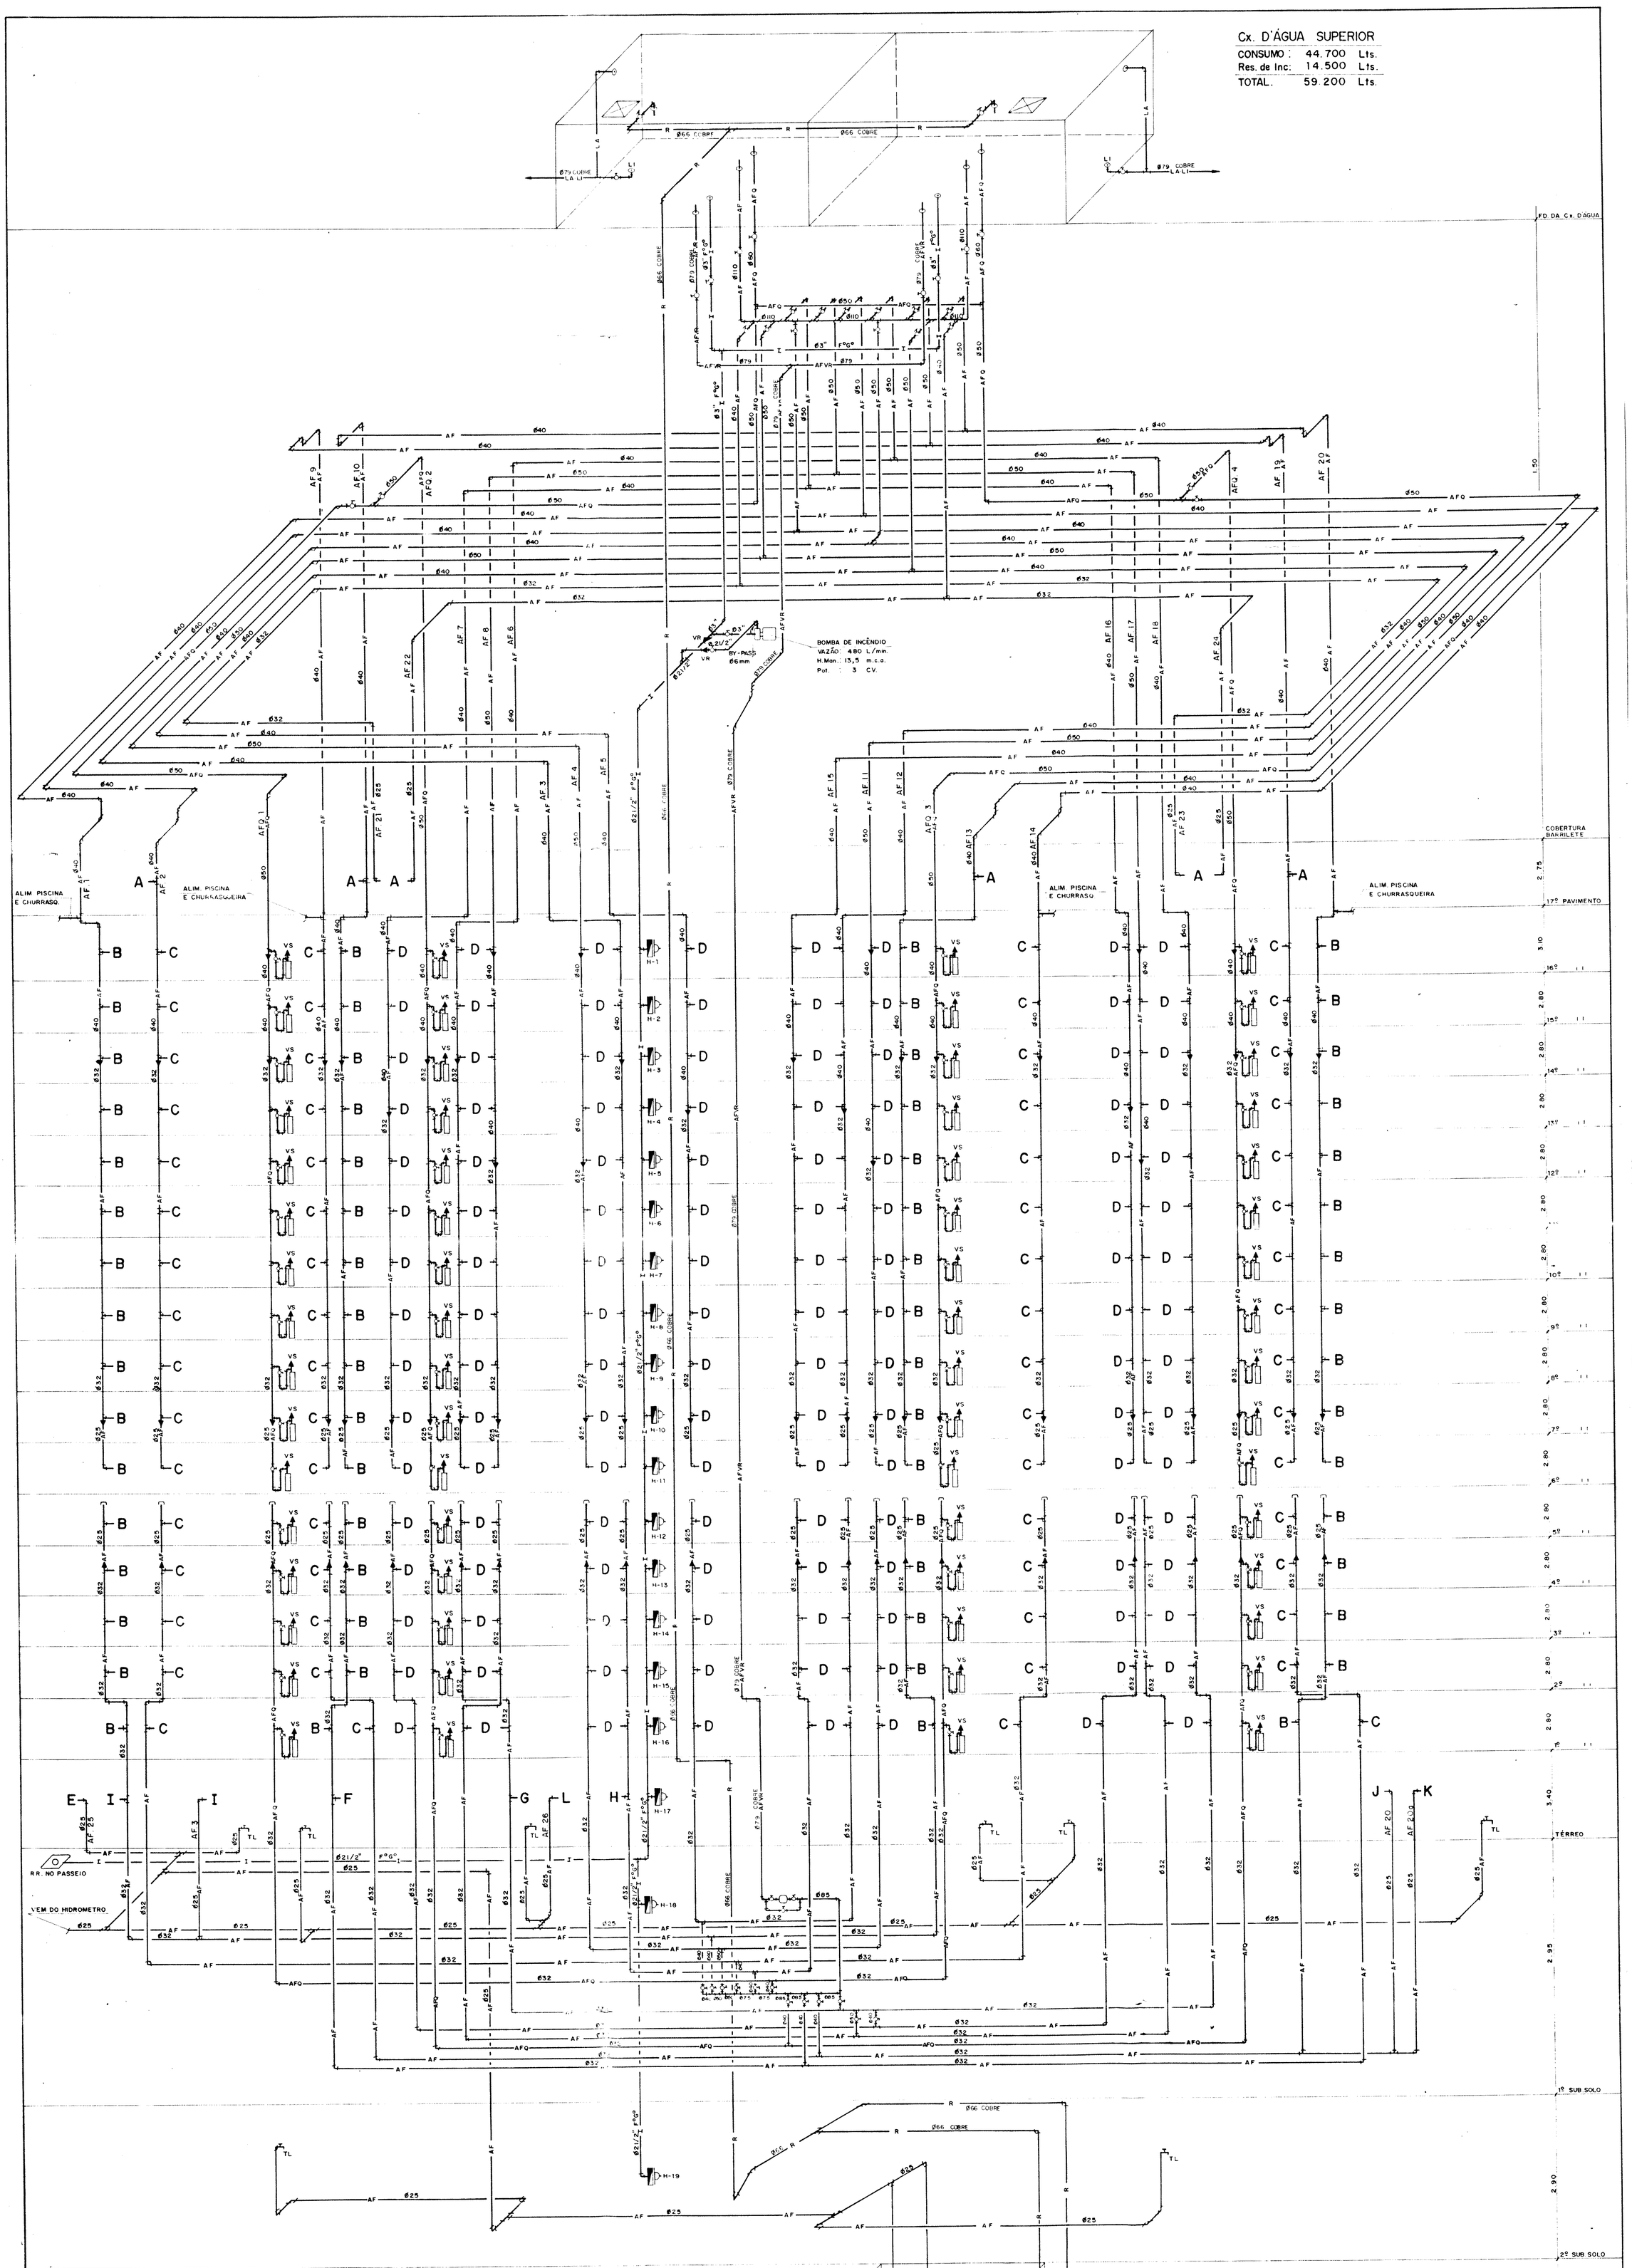

ESQUEMA GERAL DE ÁGUA FRIA

OBS: VER LEGENDA NA FL. H-07/14

OBS: TODA TUBULAÇÃO SERÁ DE PVC, EXCETO QUANDO FOR INDICADA.

NILSON FERRARI VIEIRA
Eng. Civil - CREA-SP 060690

FLÁVIO MOREIRA
CREA 45.517

Fls. 56 do Proc. N.º 00.004.620-7/2005
MARIA CLÓVIS VIEIRA
Resp. 5/72 - 28.º - AR-BT

APF ENGENHARIA LTDA.
eletricidade hidráulica mecânica
RUA PEDRO DE TOLEDO, 1.184-SP-Tel.549-0911

H-11/14

J 0 OUT 1990

OBRA: RUA CLÓVIS DE OLIVEIRA
INSTALAÇÕES HIDRÁULICAS
ESQUEMA GERAL DE ÁGUA FRIA

proj: L. Carlos	data: Maio/89
des: L. Carlos	data: Maio/89
escala: S/ESCALA	projeto: PH-622
visto: Flavio Mouro	