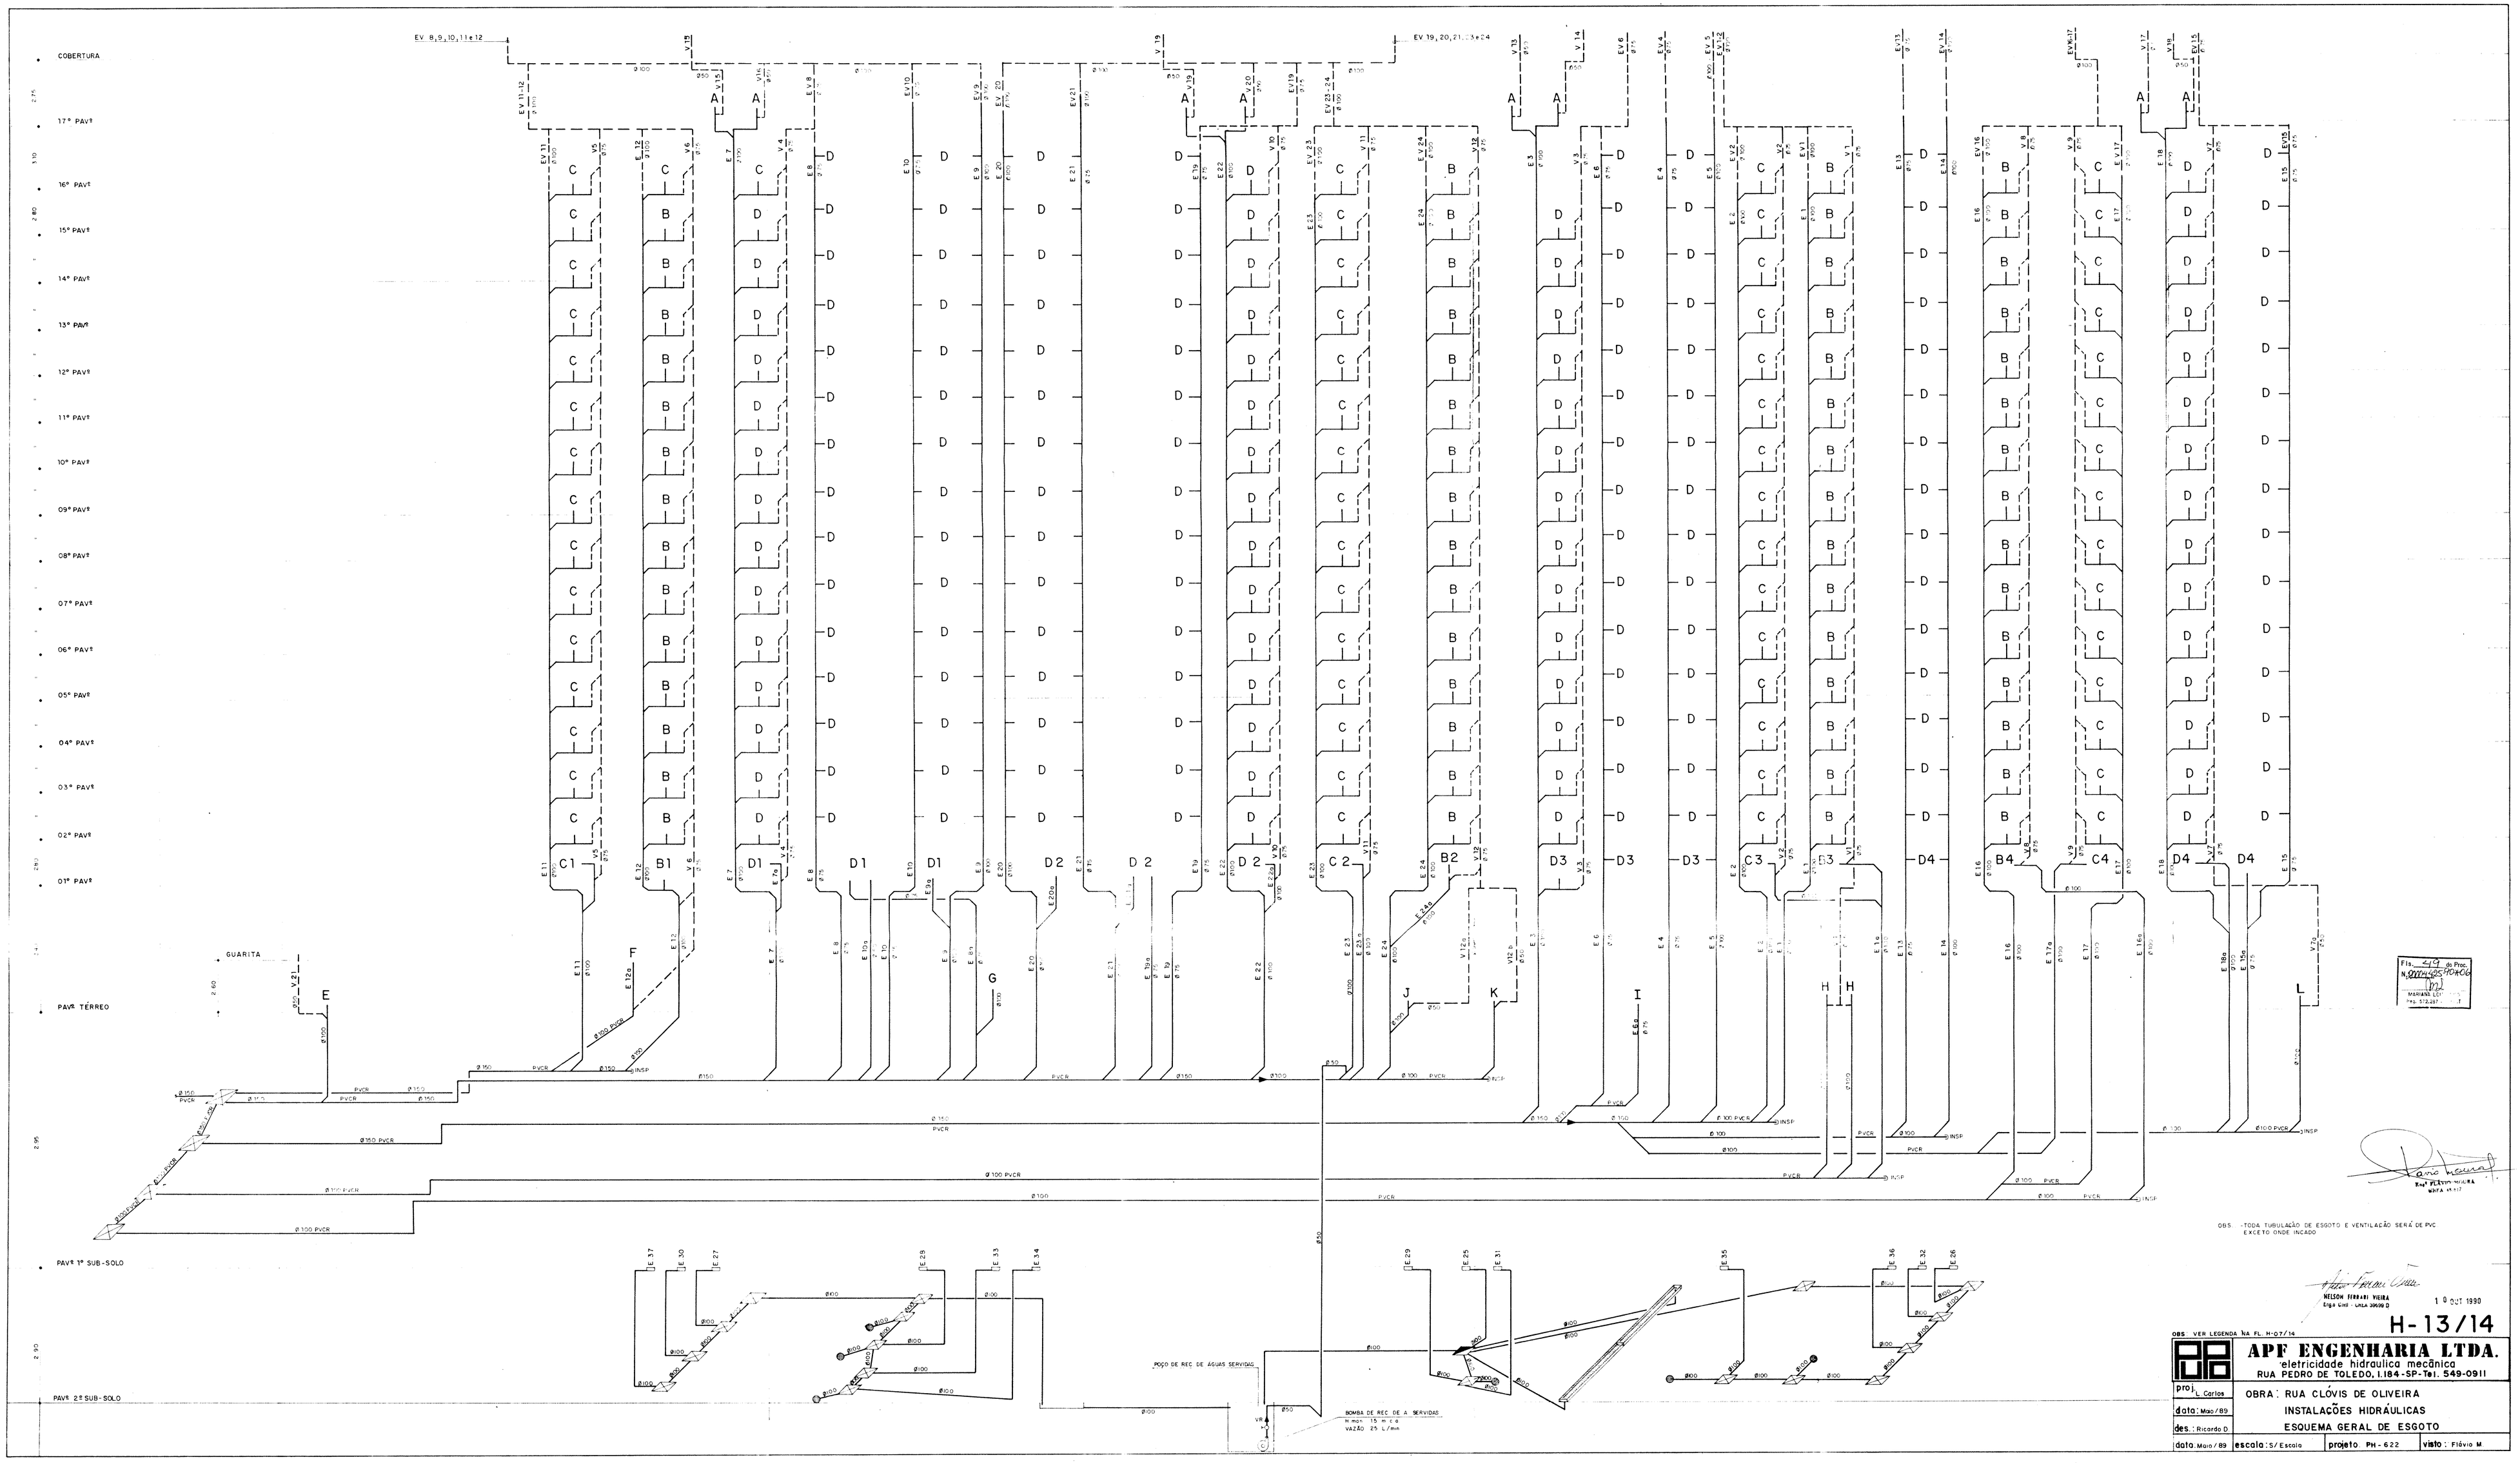
COBERTURA
17º PAVº
16º PAVº
15º PAVº
14º PAVº
13º PAVº
12º PAVº
11º PAVº
10º PAVº
09º PAVº
08º PAVº
07º PAVº
06º PAVº
05º PAVº
04º PAVº
03º PAVº
02º PAVº
01º PAVº
PAVº TÉRREO
PAVº 1º SUB-SOLO
PAVº 2º SUB-SOLO
GUARITA
POÇO DE REC DE ÁGUAS SERVIDAS
BOMBA DE REC DE A. SERVIDAS
H MAN. 15 m C.A.
VAZÃO 25 L/min
OBS: TODA TUBULAÇÃO DE ESGOTO E VENTILAÇÃO SERÁ DE PVC EXCETO ONDE INDICADO
NELSON FERRARI VIEIRA
Engº Civil - CREA 38698 D
19 out 1990
H-13/14
APF ENGENHARIA LTDA.
eletricidade hidraulica mecânica
RUA PEDRO DE TOLEDO, 1.184 - SP - Tel. 549-0911
proj.: L. Carlos
OBRA: RUA CLÓVIS DE OLIVEIRA
data: Maio/89
INSTALAÇÕES HIDRÁULICAS
des.: Ricardo D.
ESQUEMA GERAL DE ESGOTO
data: Maio/89
escala: S/ Escala
projeto: PH - 622
visto: Flávio M