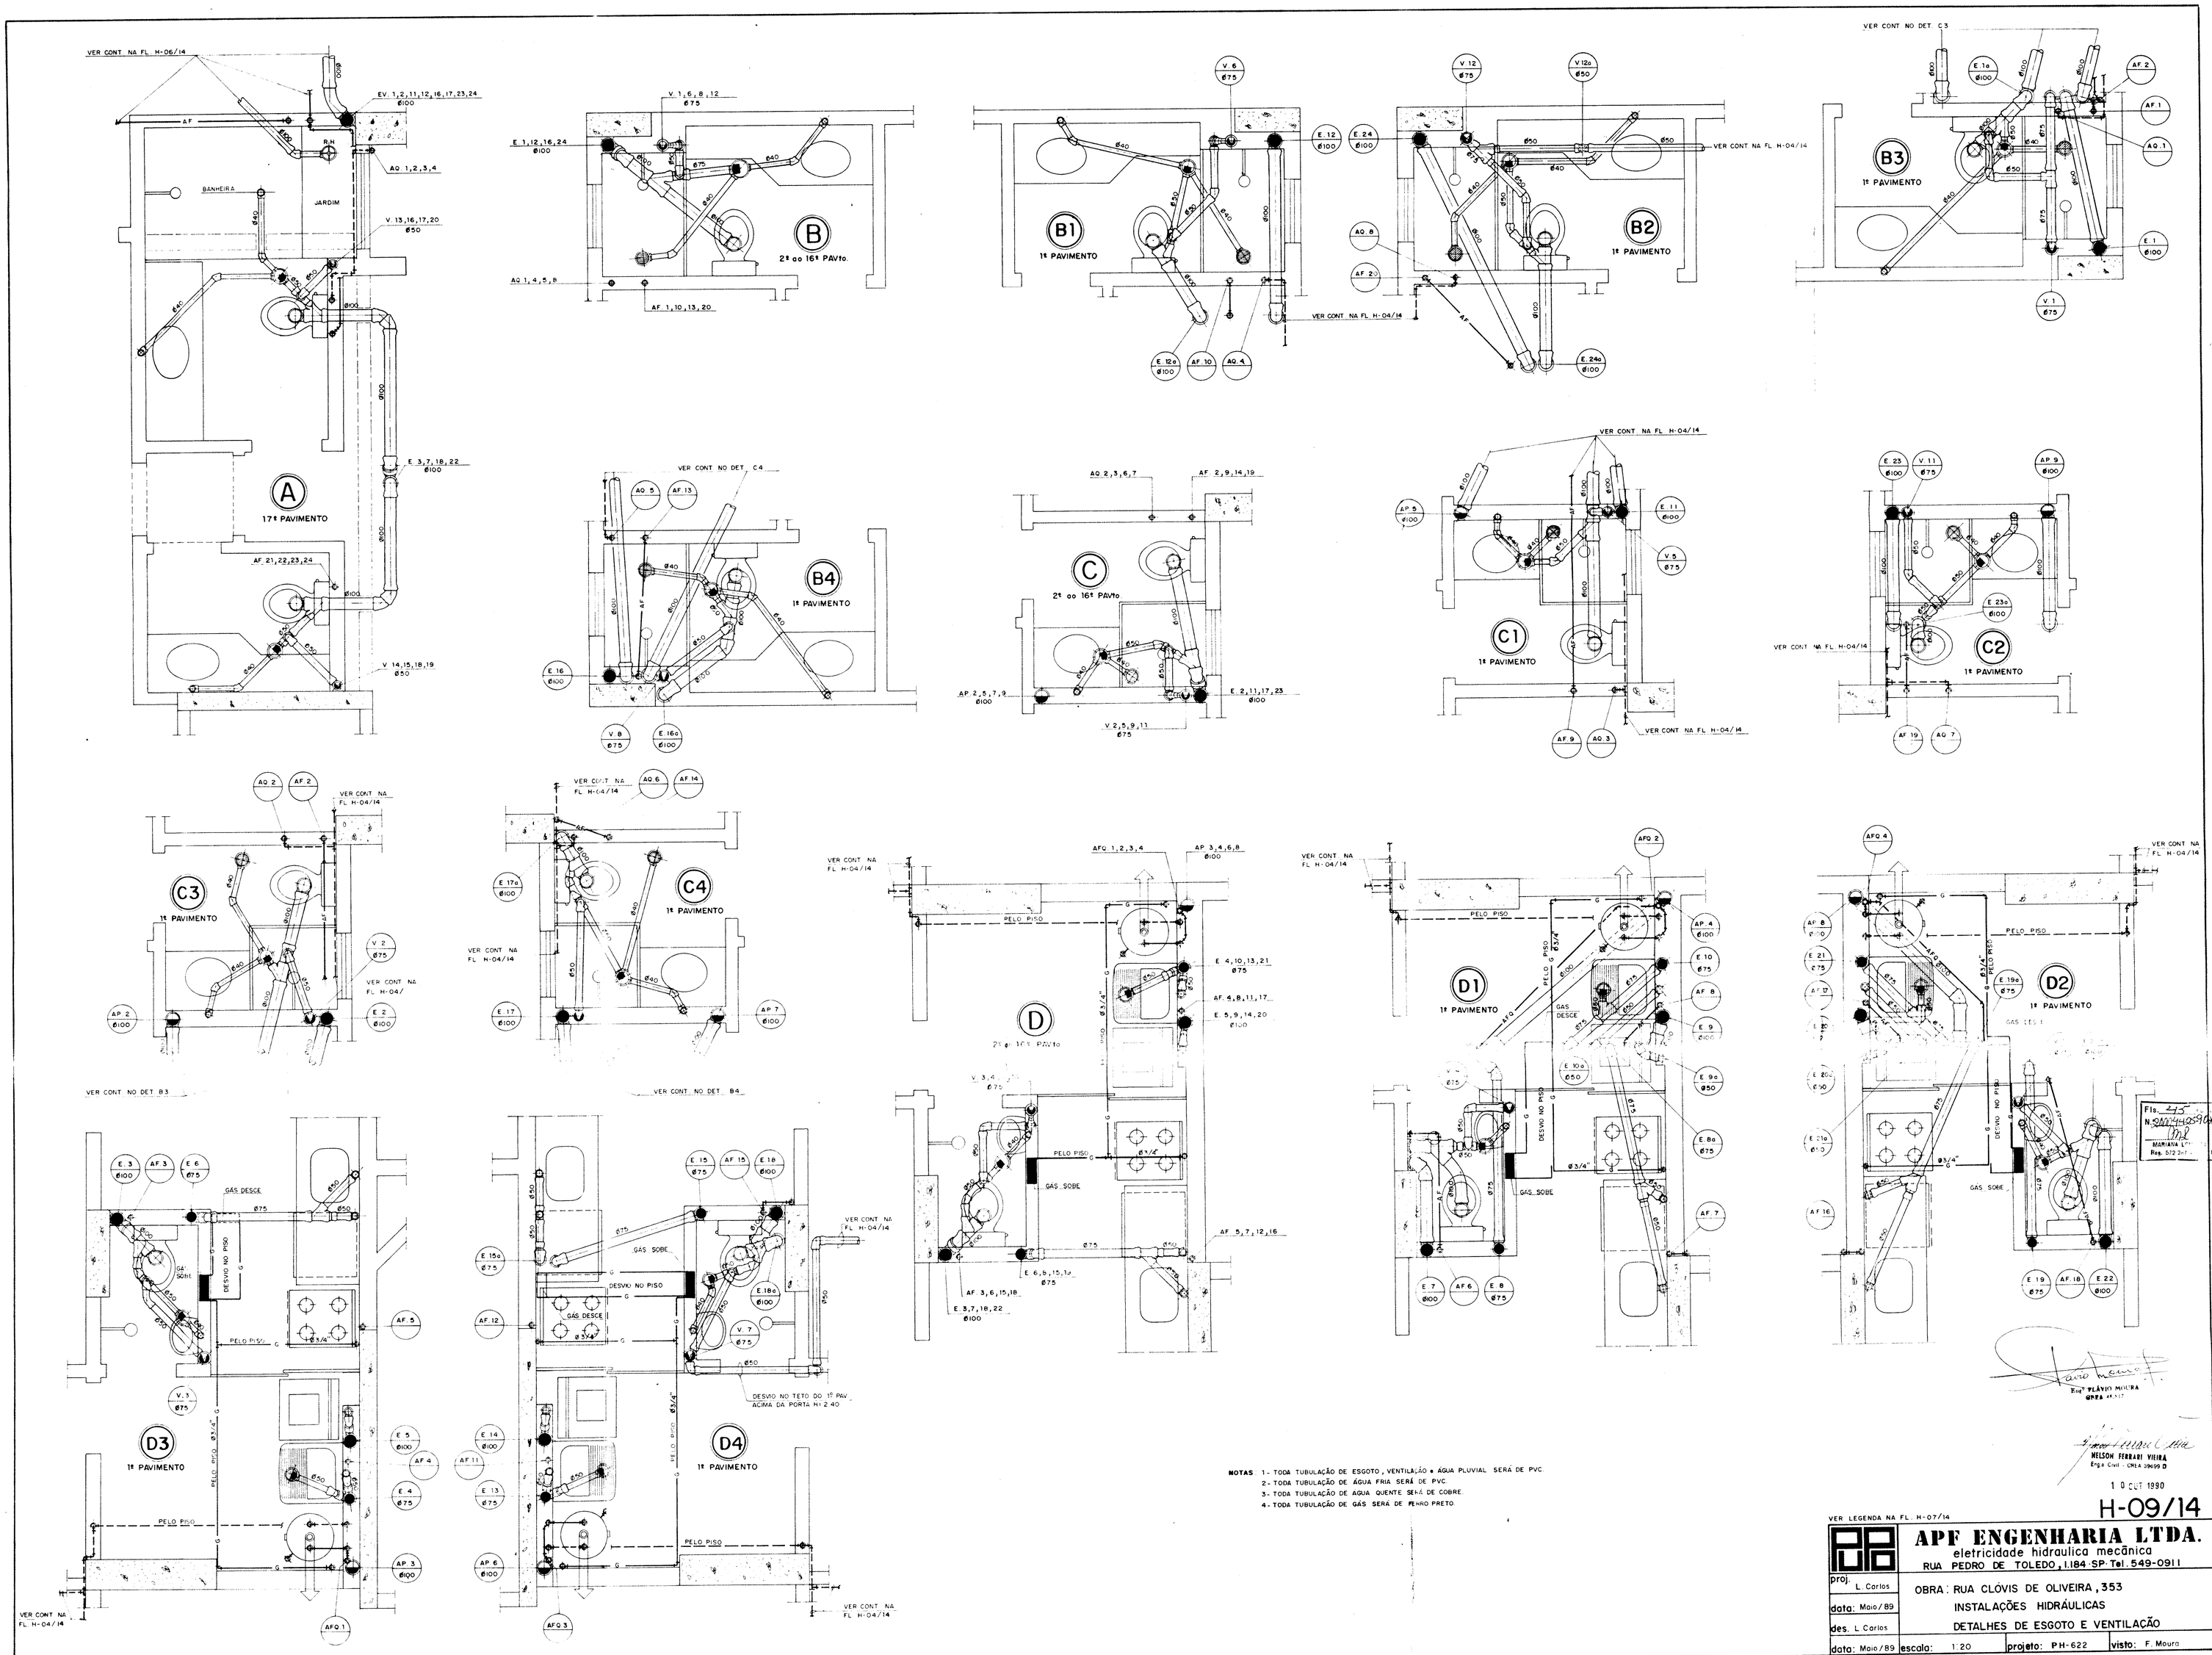

NOTAS
1 - TODA TUBULAÇÃO DE ESGOTO, VENTILAÇÃO e ÁGUA PLUVIAL SERÁ DE PVC
2 - TODA TUBULAÇÃO DE ÁGUA FRIA SERÁ DE PVC.
3 - TODA TUBULAÇÃO DE AGUA QUENTE SERÁ DE COBRE.
4 - TODA TUBULAÇÃO DE GÁS SERÁ DE FERRO PRETO.

Fls. 45
N. 5917/1989-0406
MARIANA C.
Reg. 572 2nº

Engº FLÁVIO MOURA
CREA 45.517

WELSON FERRARI VIEIRA
Engº Civil - CREA 39699 D

10 OUT 1990

VER LEGENDA NA FL. H-07/14

H-09/14

APF ENGENHARIA LTDA.
eletricidade hidraulica mecânica
RUA PEDRO DE TOLEDO, 1.184 - SP - Tel. 549-0911

proj. L. Carlos	OBRA: RUA CLÓVIS DE OLIVEIRA, 353
data: Maio/89	INSTALAÇÕES HIDRÁULICAS
des. L. Carlos	DETALHES DE ESGOTO E VENTILAÇÃO
data: Maio/89 · escala: 1:20 · projeto: PH-622	visto: F. Moura