




DET. P/C.2

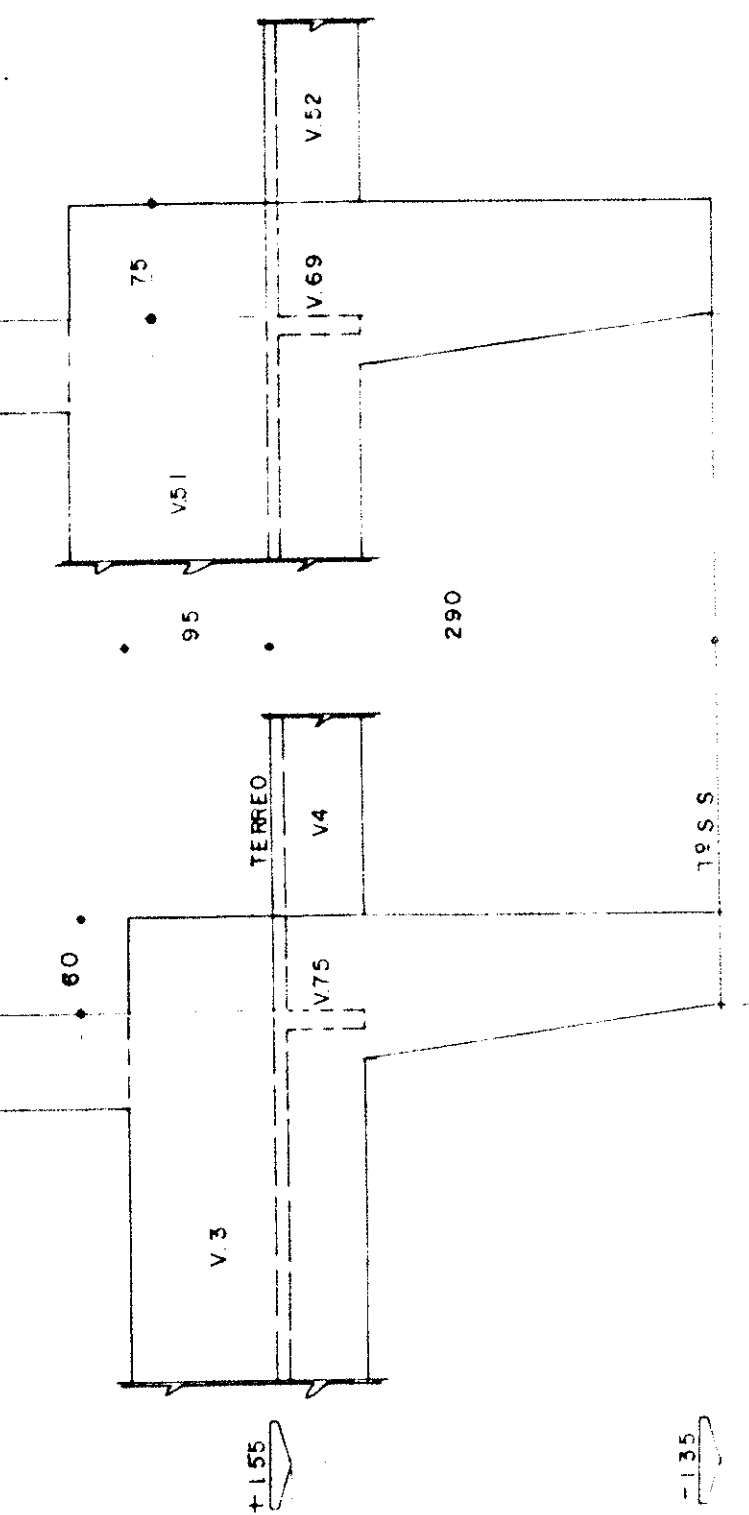


DET. P/C.2

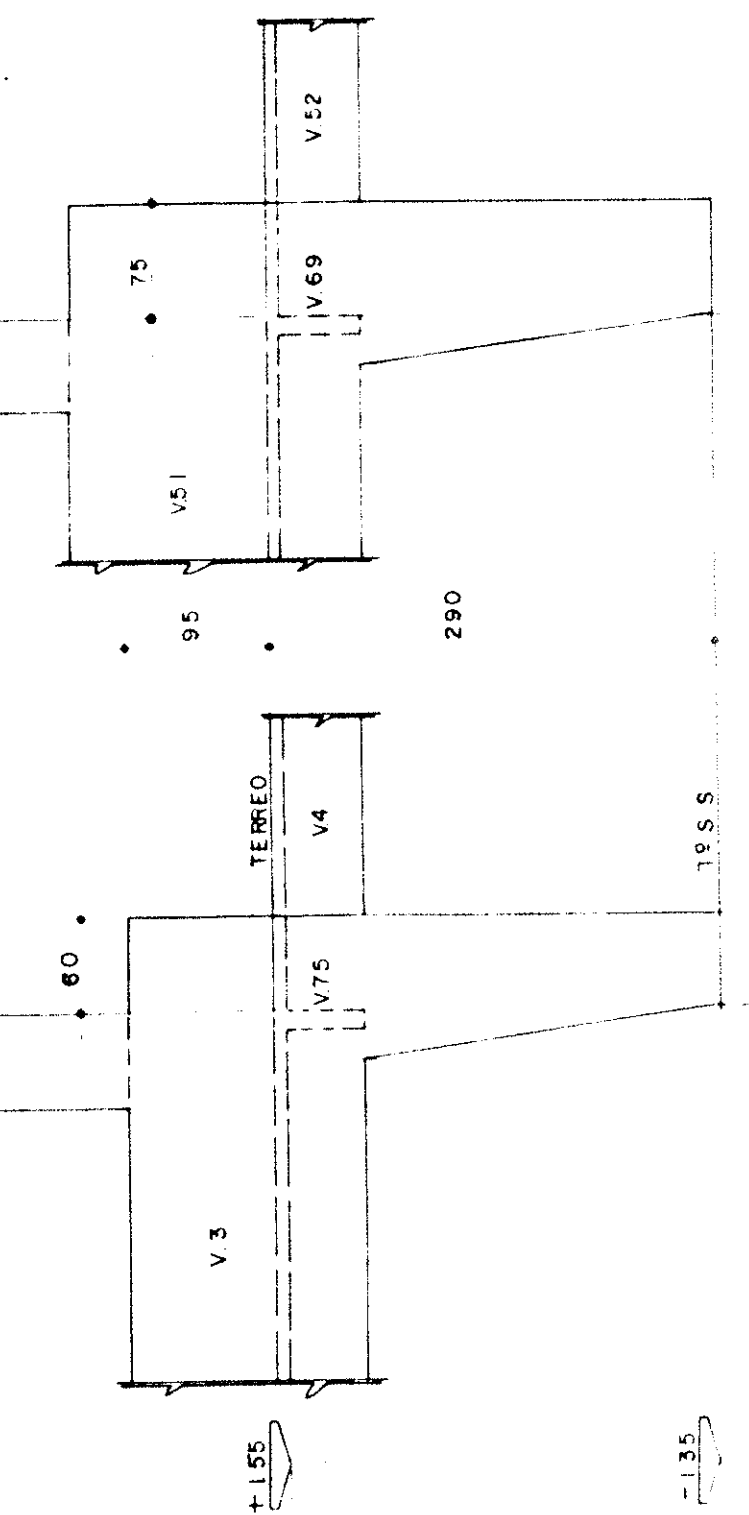


DET. DAS PLACAS PRE-MOLDADAS P/ DECK DA PISCINA INFANTIL

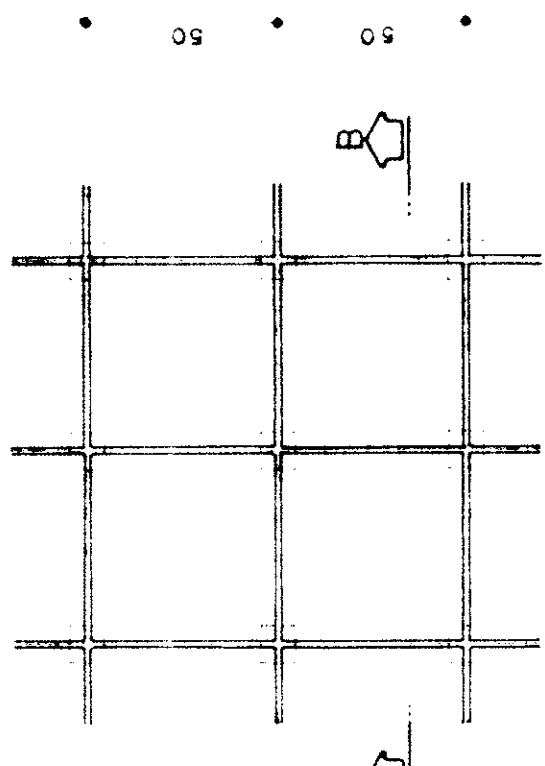

CORTE EB

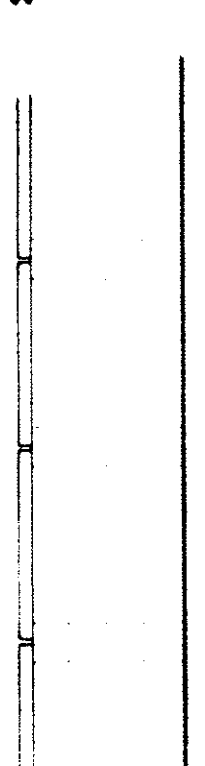


LEGENDA P/ COLUNAS E PILARES

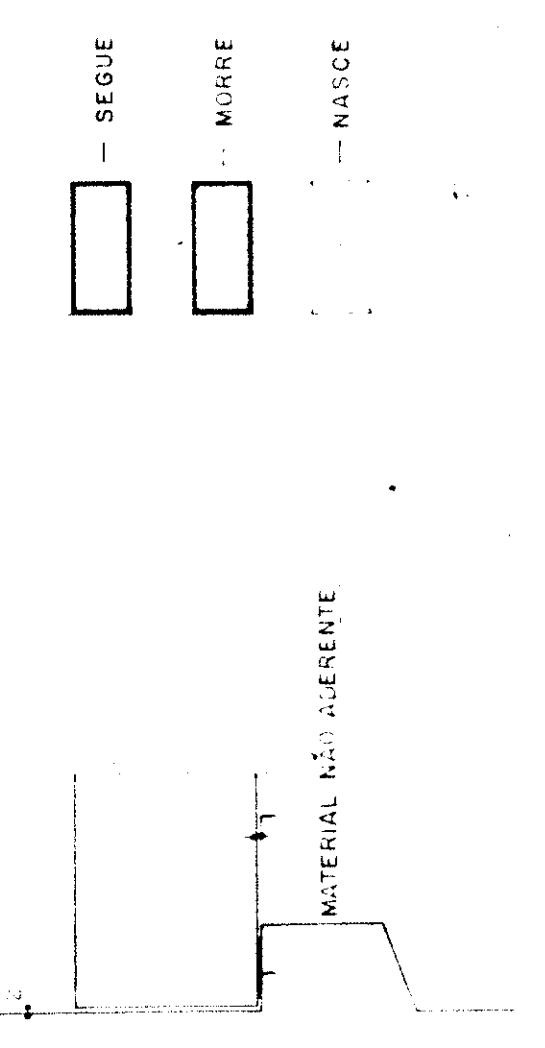


DETALHE P/ AP.11A.2.4.6.8.10.12A


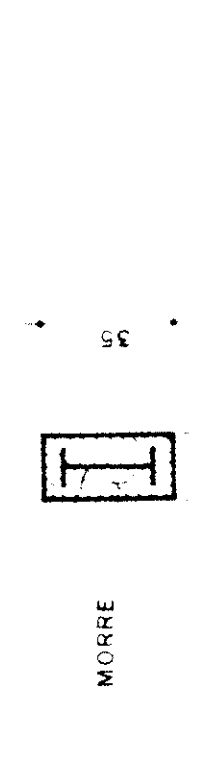

CORTE C-C

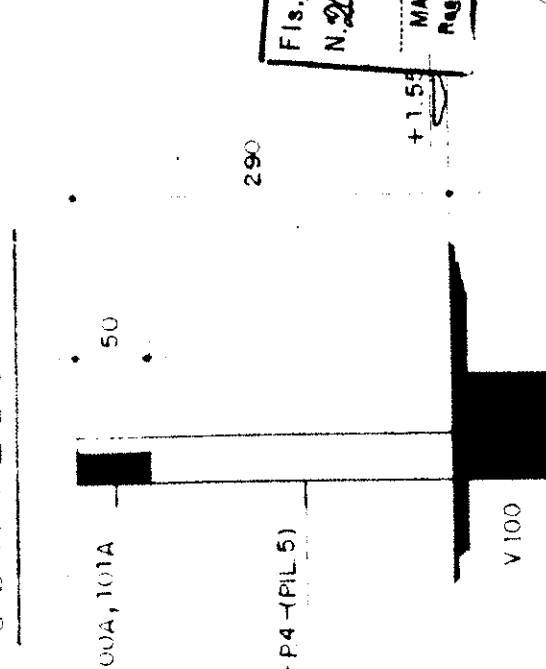

NOTAS:
1) VER. VER. CORAS DE ARMAMENTO COM PLANTAS MET. N.º 10.12A

10 OUT 1999

PROJETO	ANTONIO LEAO & PASQUA
CLIENTE	CONSTRUTORA WASSERMAN LTDA
ENDEREÇO	RUA CLOVIS DE OLIVEIRA
CIDADE	EDIFÍCIO RESIDENCIAL
VALOR	EXERCÍCIO DE
DATA	10/10/99
FECHA	10/10/99
ASSINATURA	ANTONIO LEAO & PASQUA

VERIFICAR	AS COTAS NA OBRA

