



COBERTURA DO 17º ANDAR e PISO DA CASA DE MAQUINAS

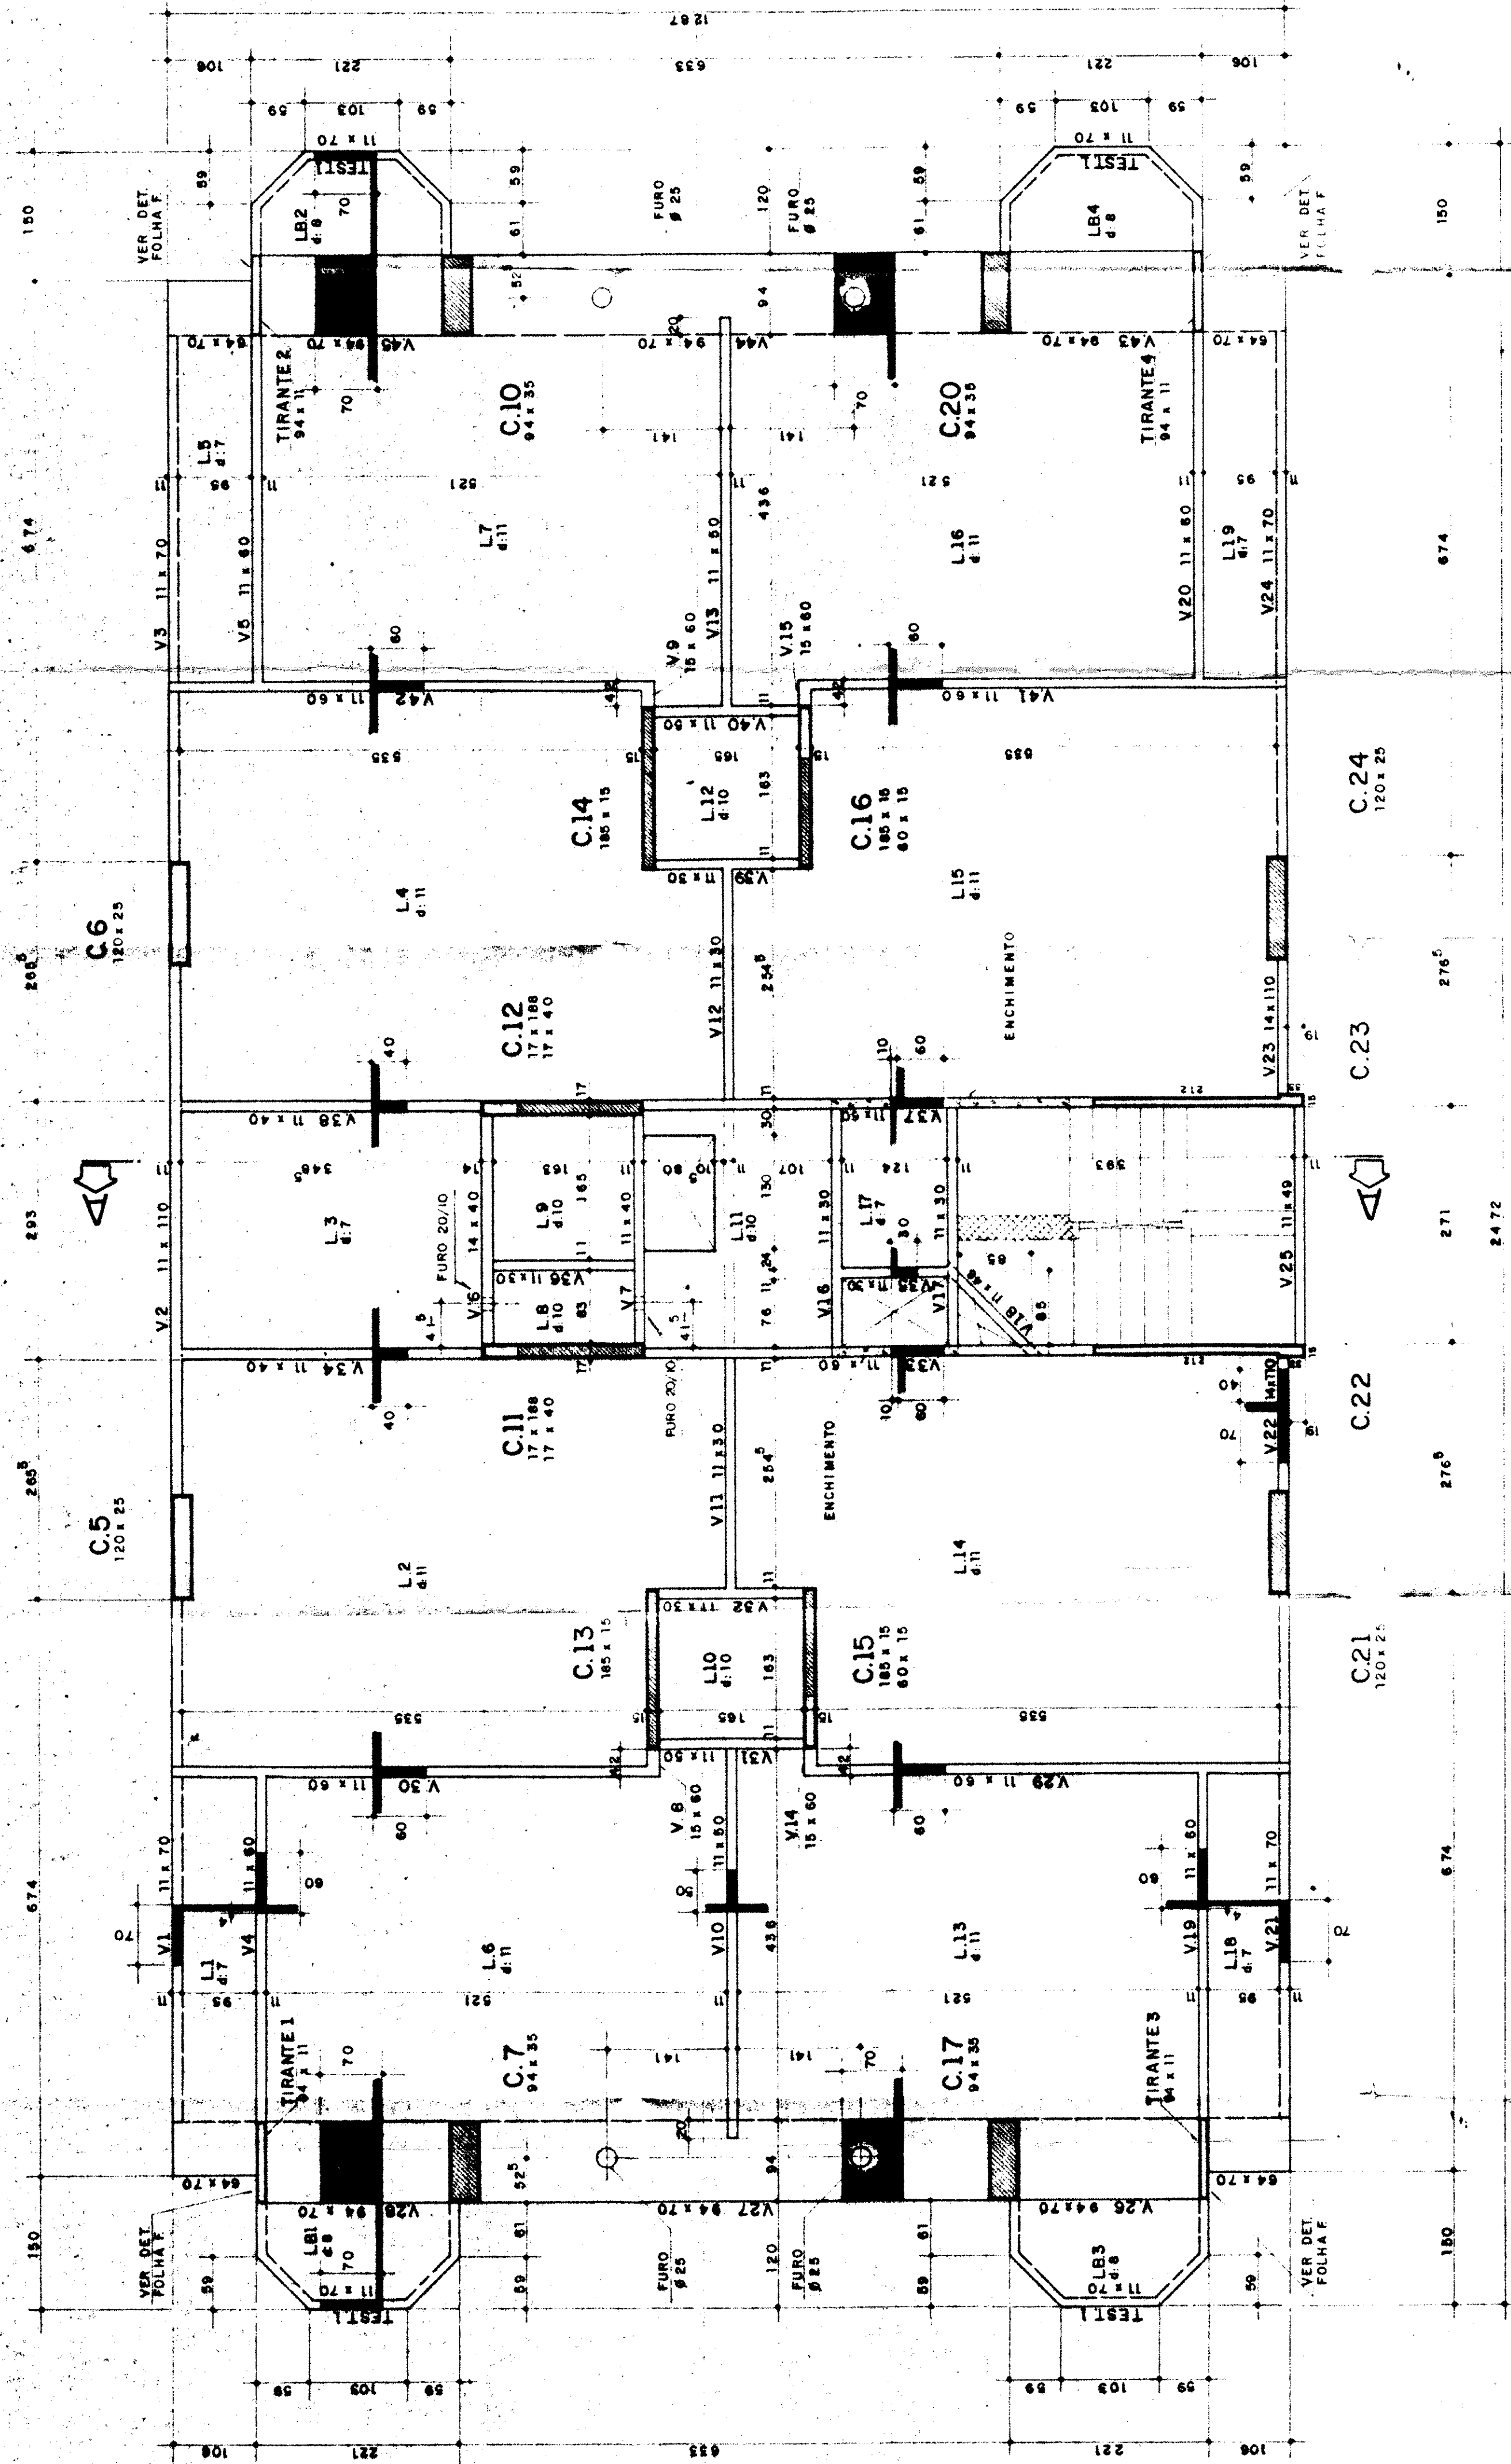


CORTE AA

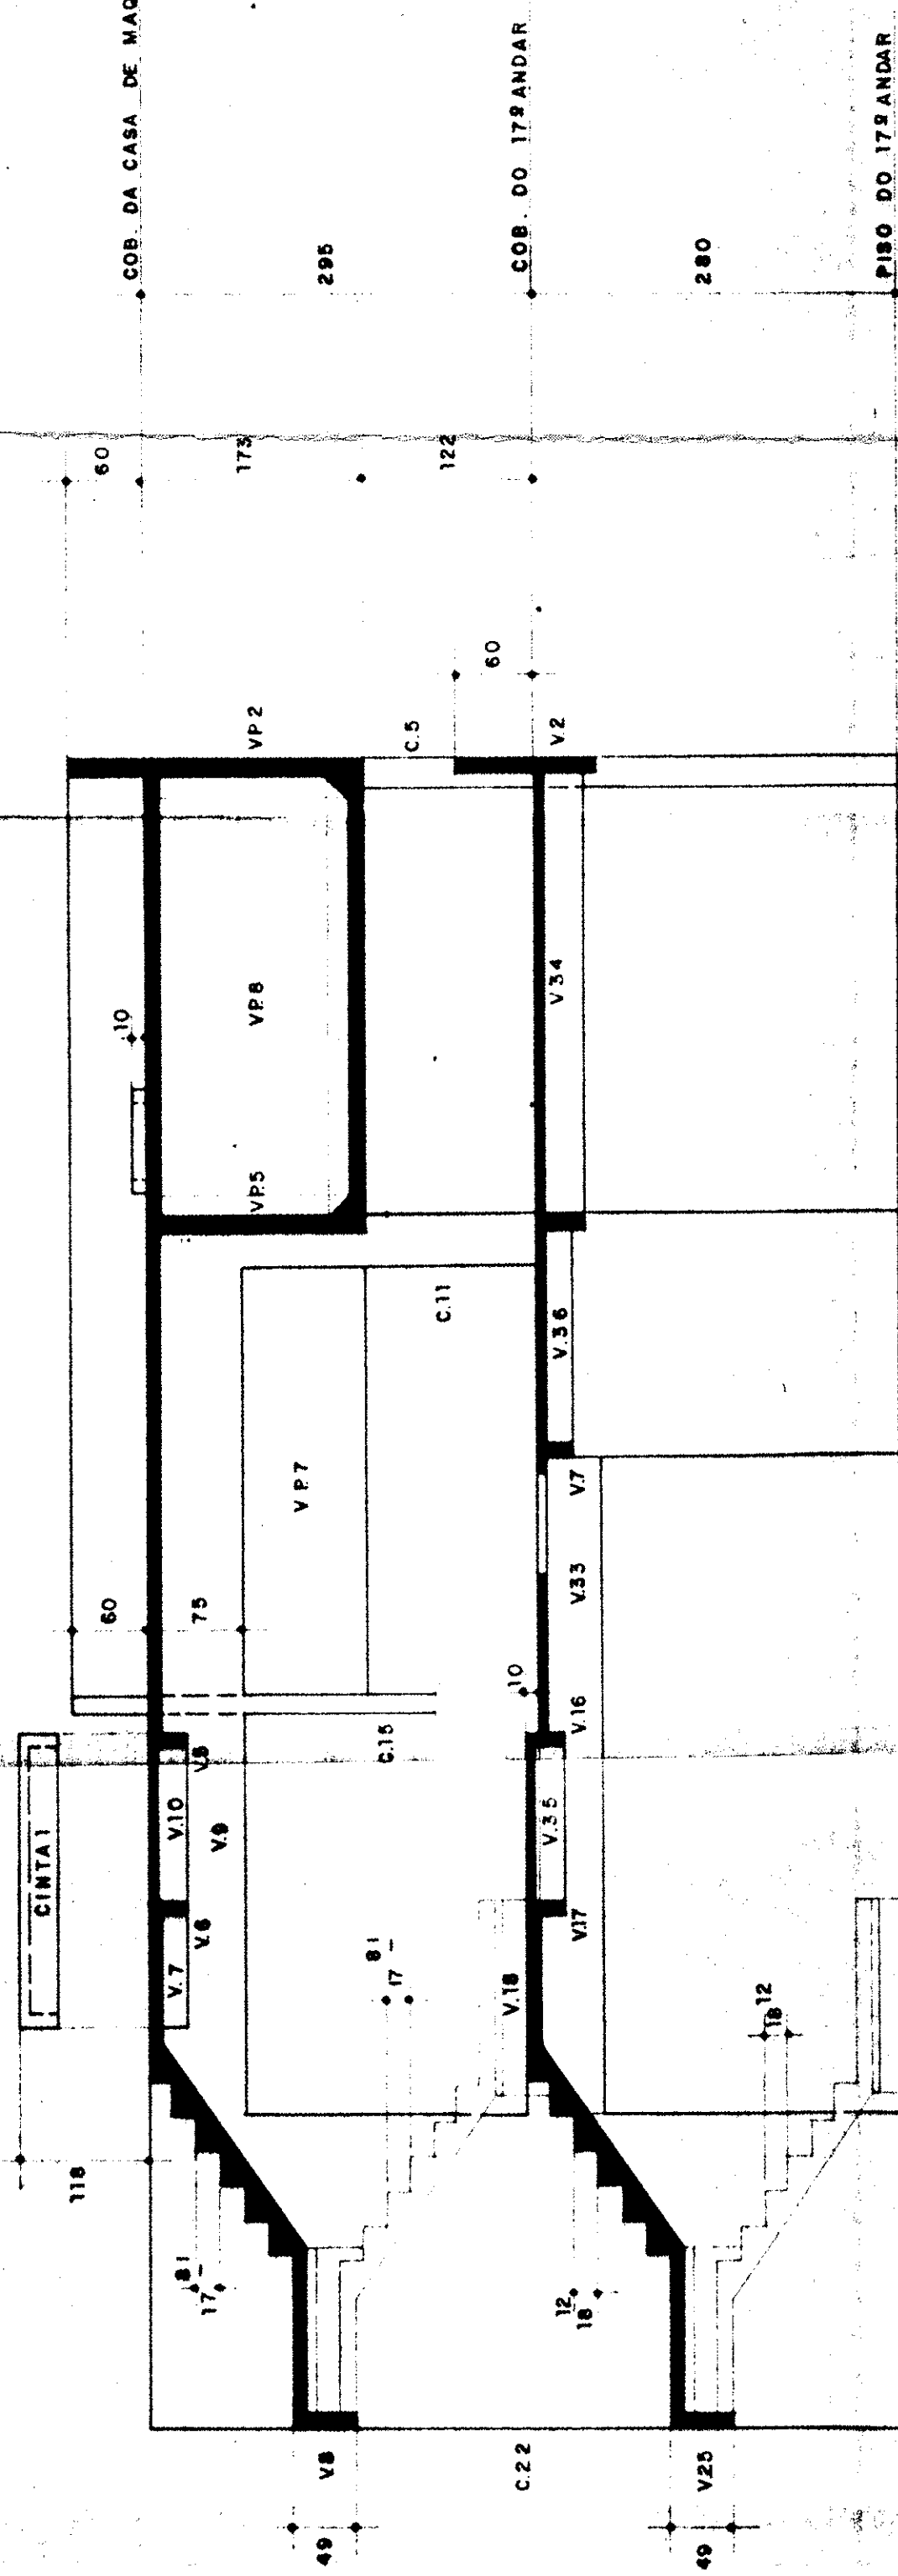


COBERTURA DA CASA DE MAQUINAS

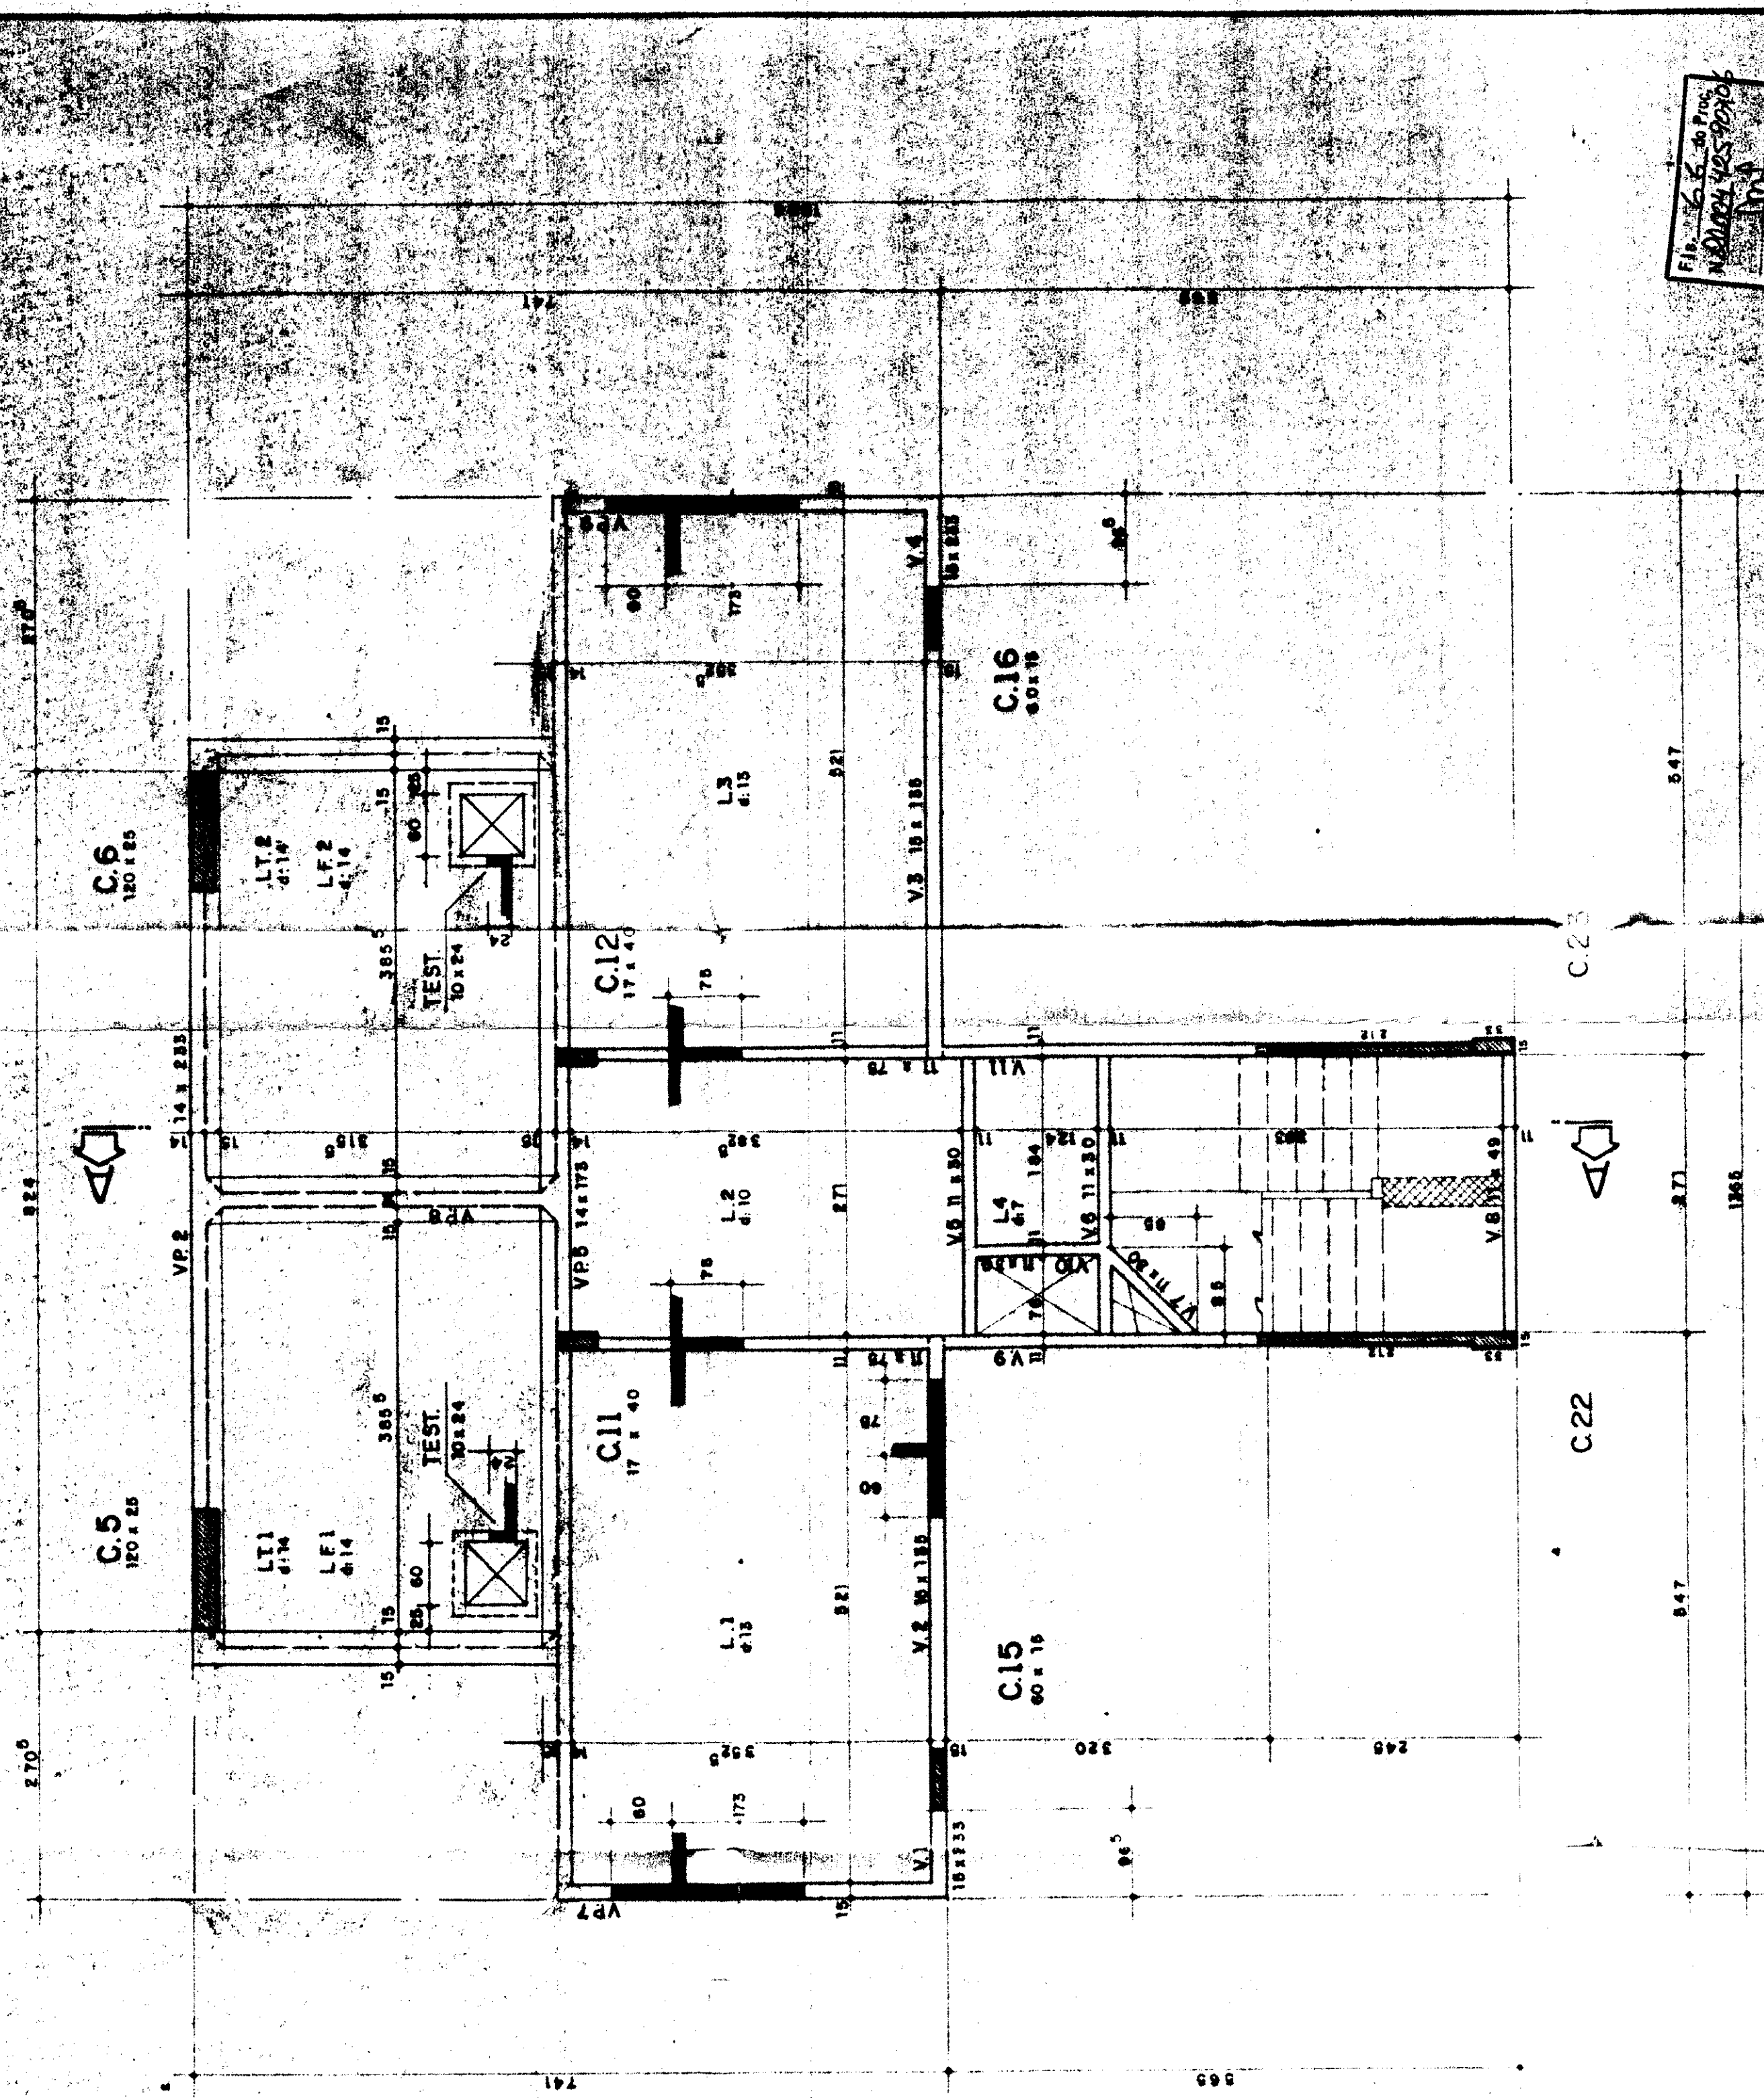

COBERTURA DO DUTO DE VENTILAÇÃO

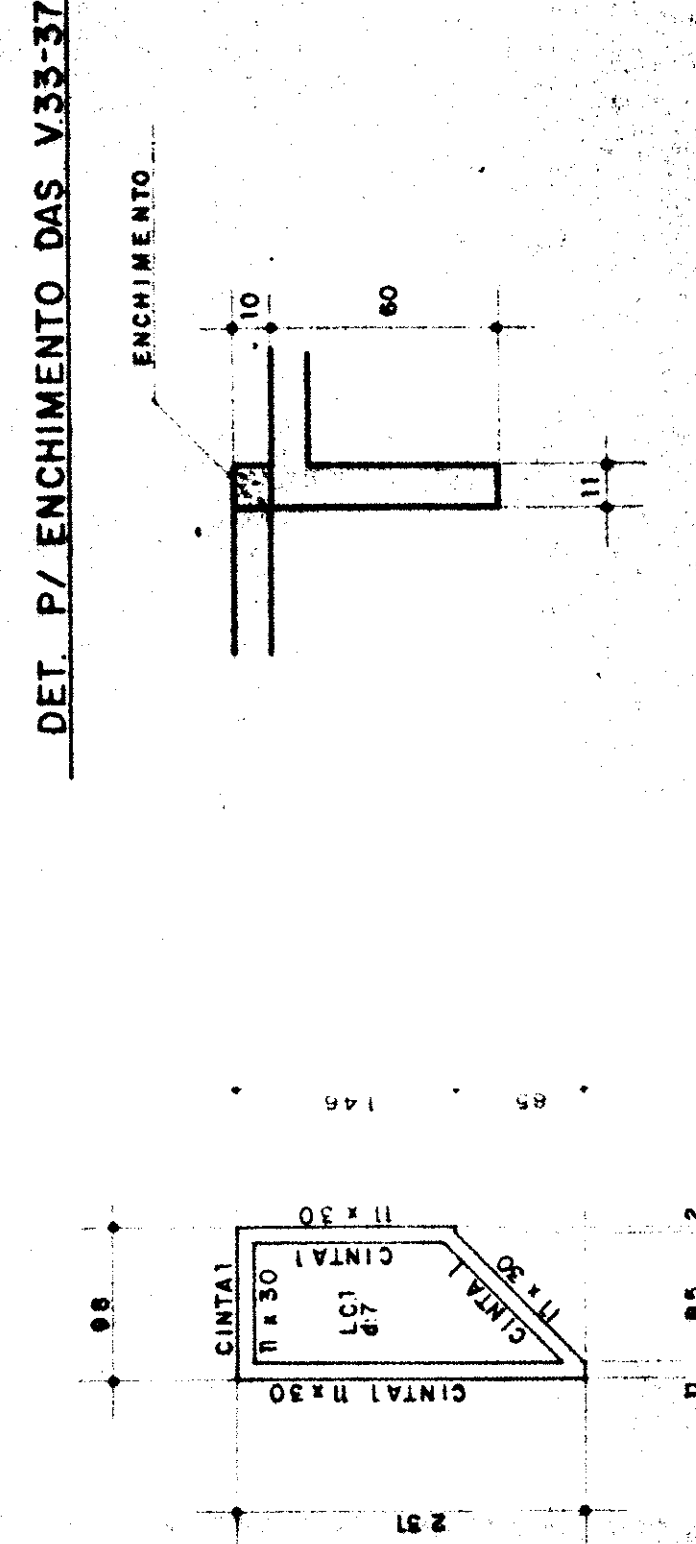

