
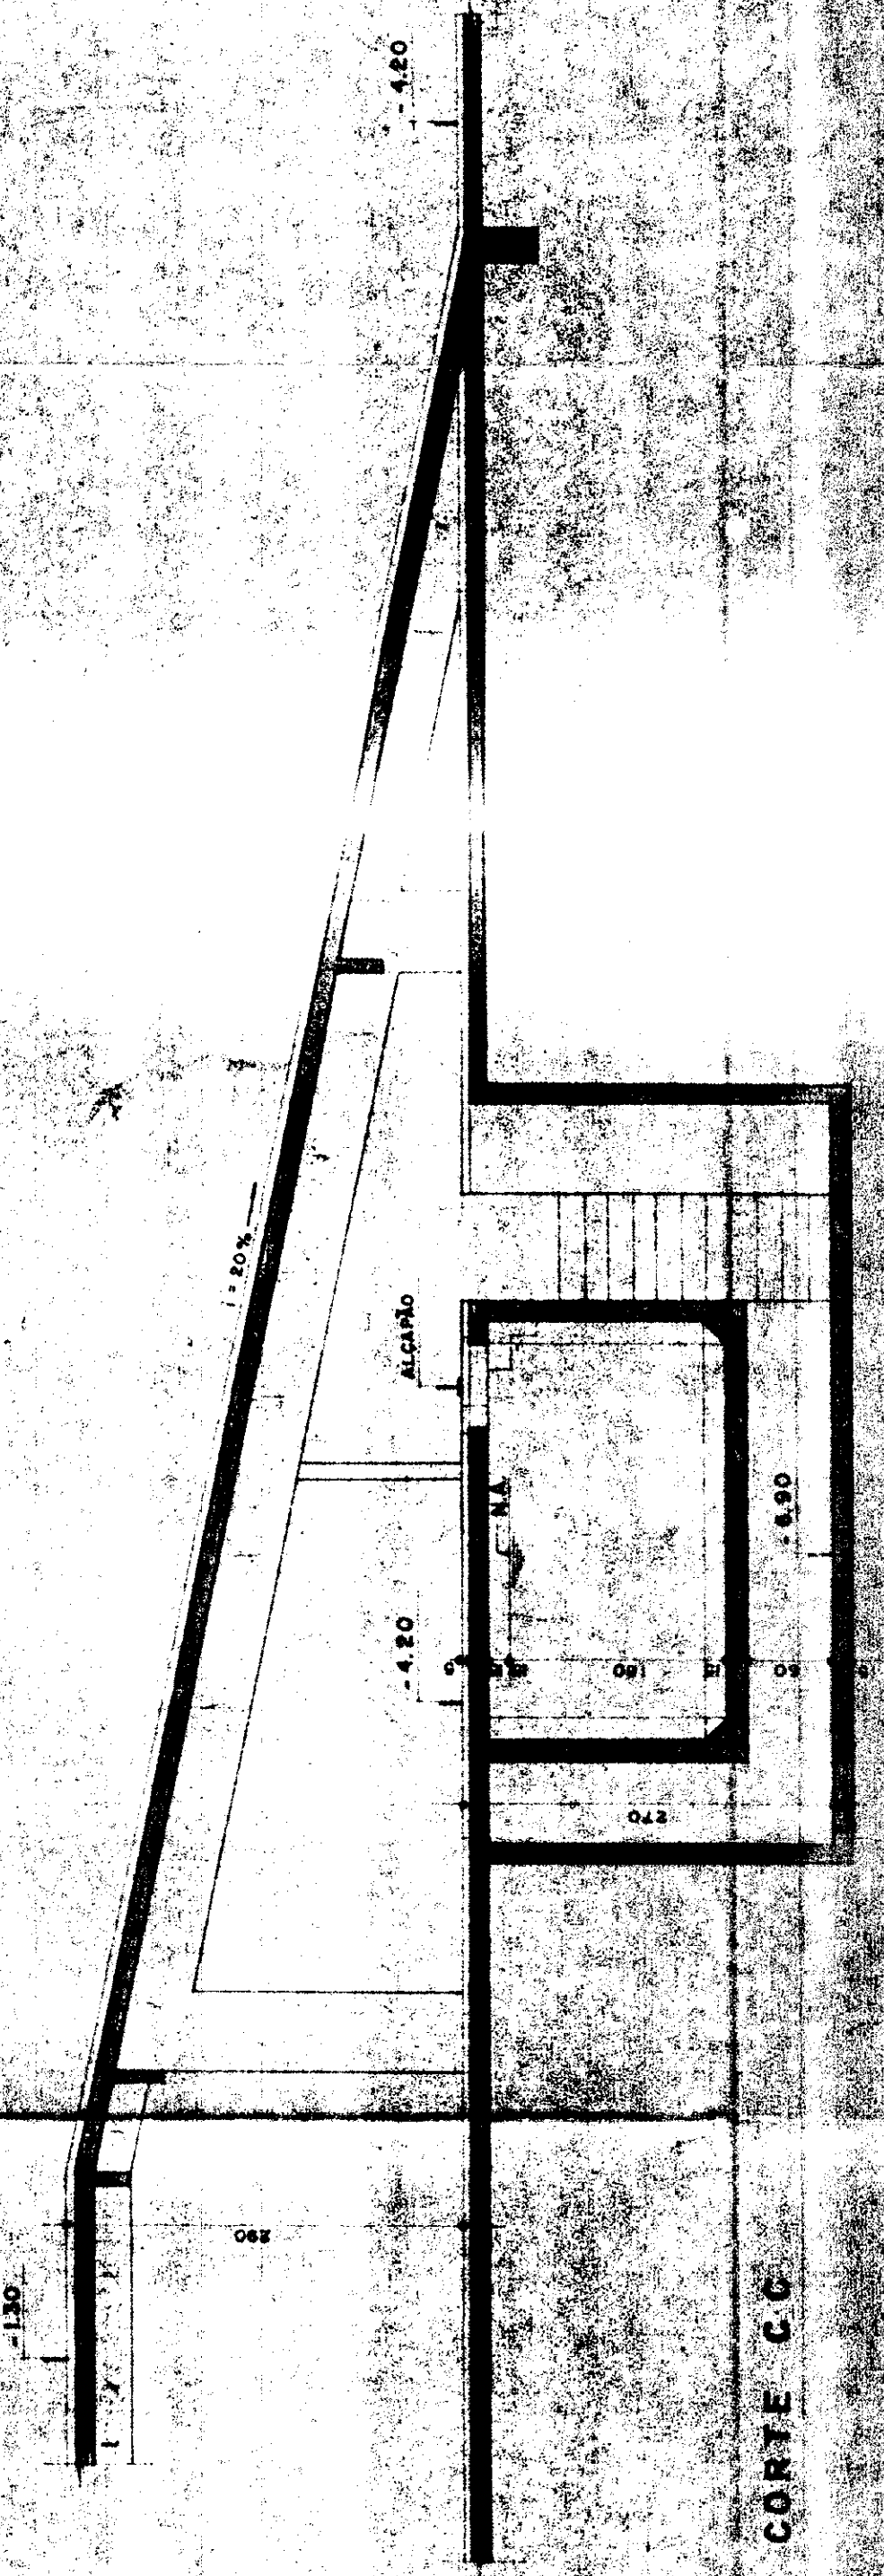
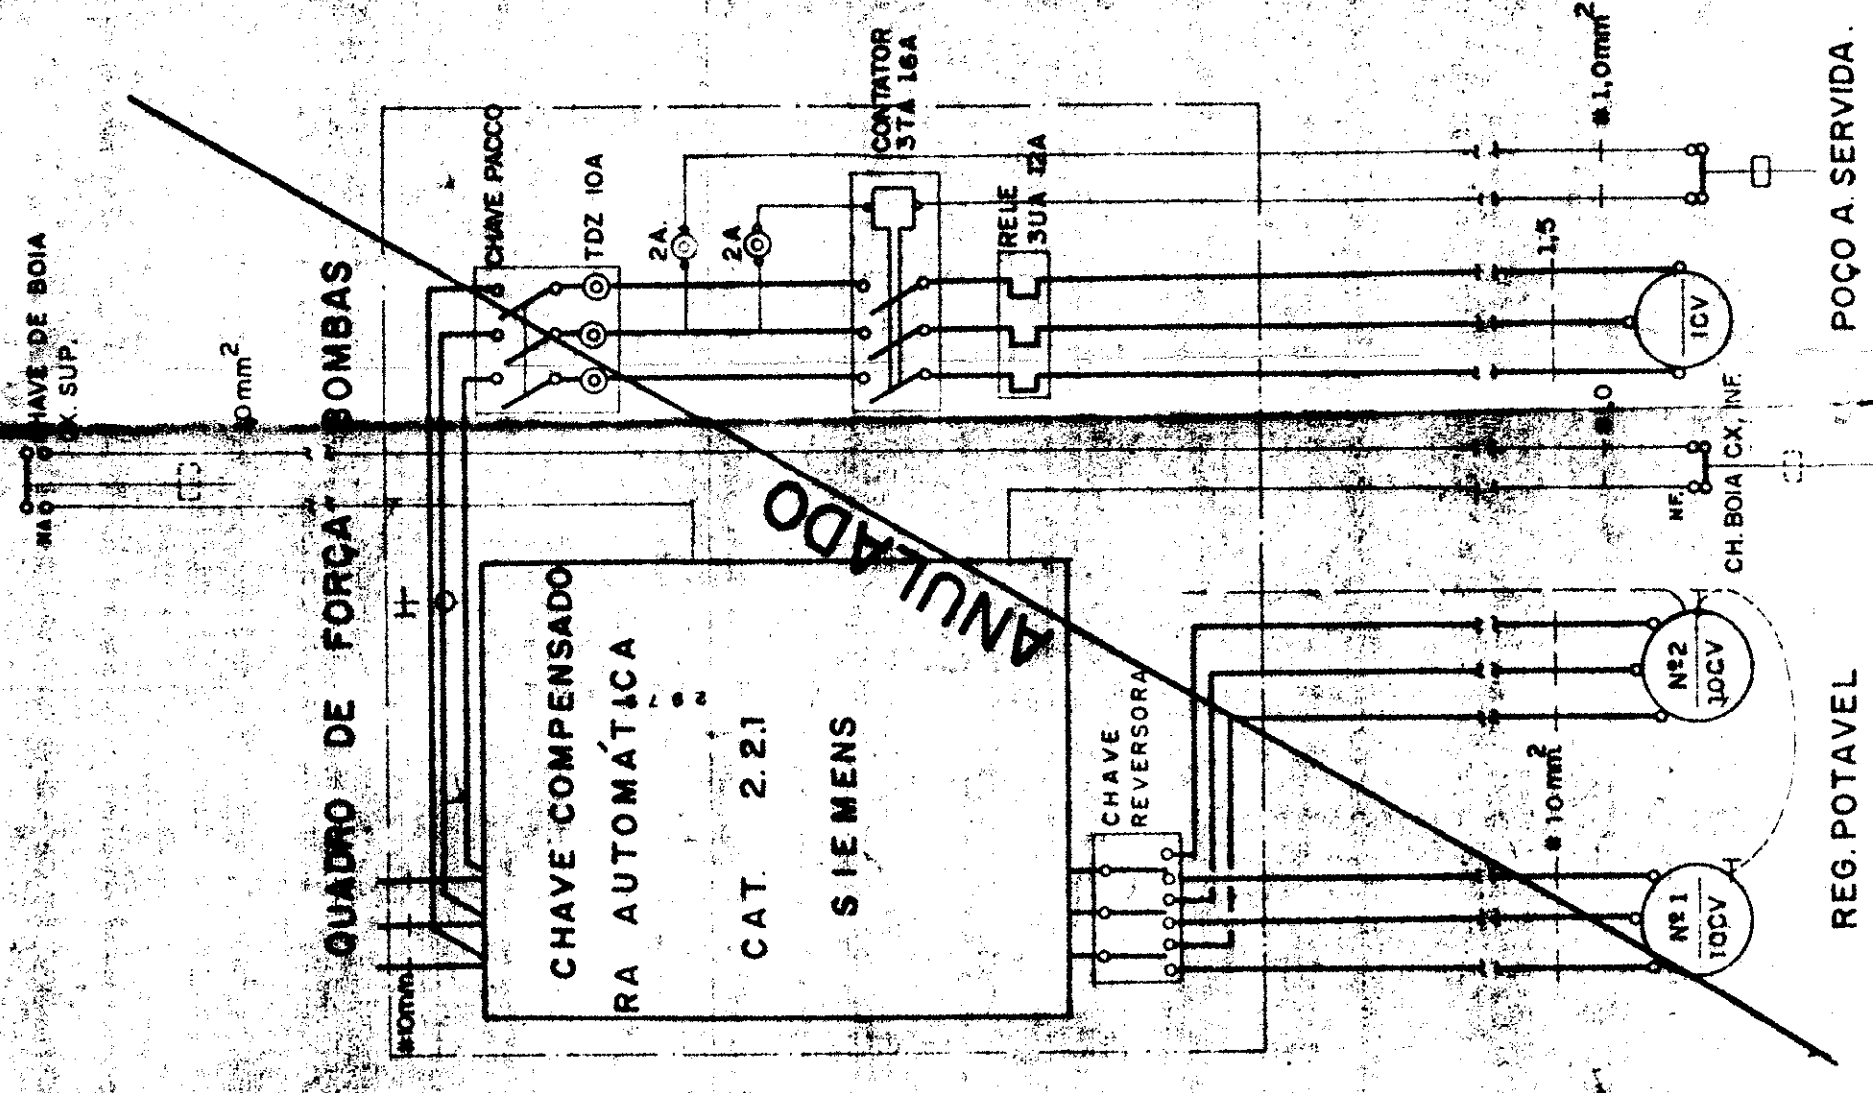


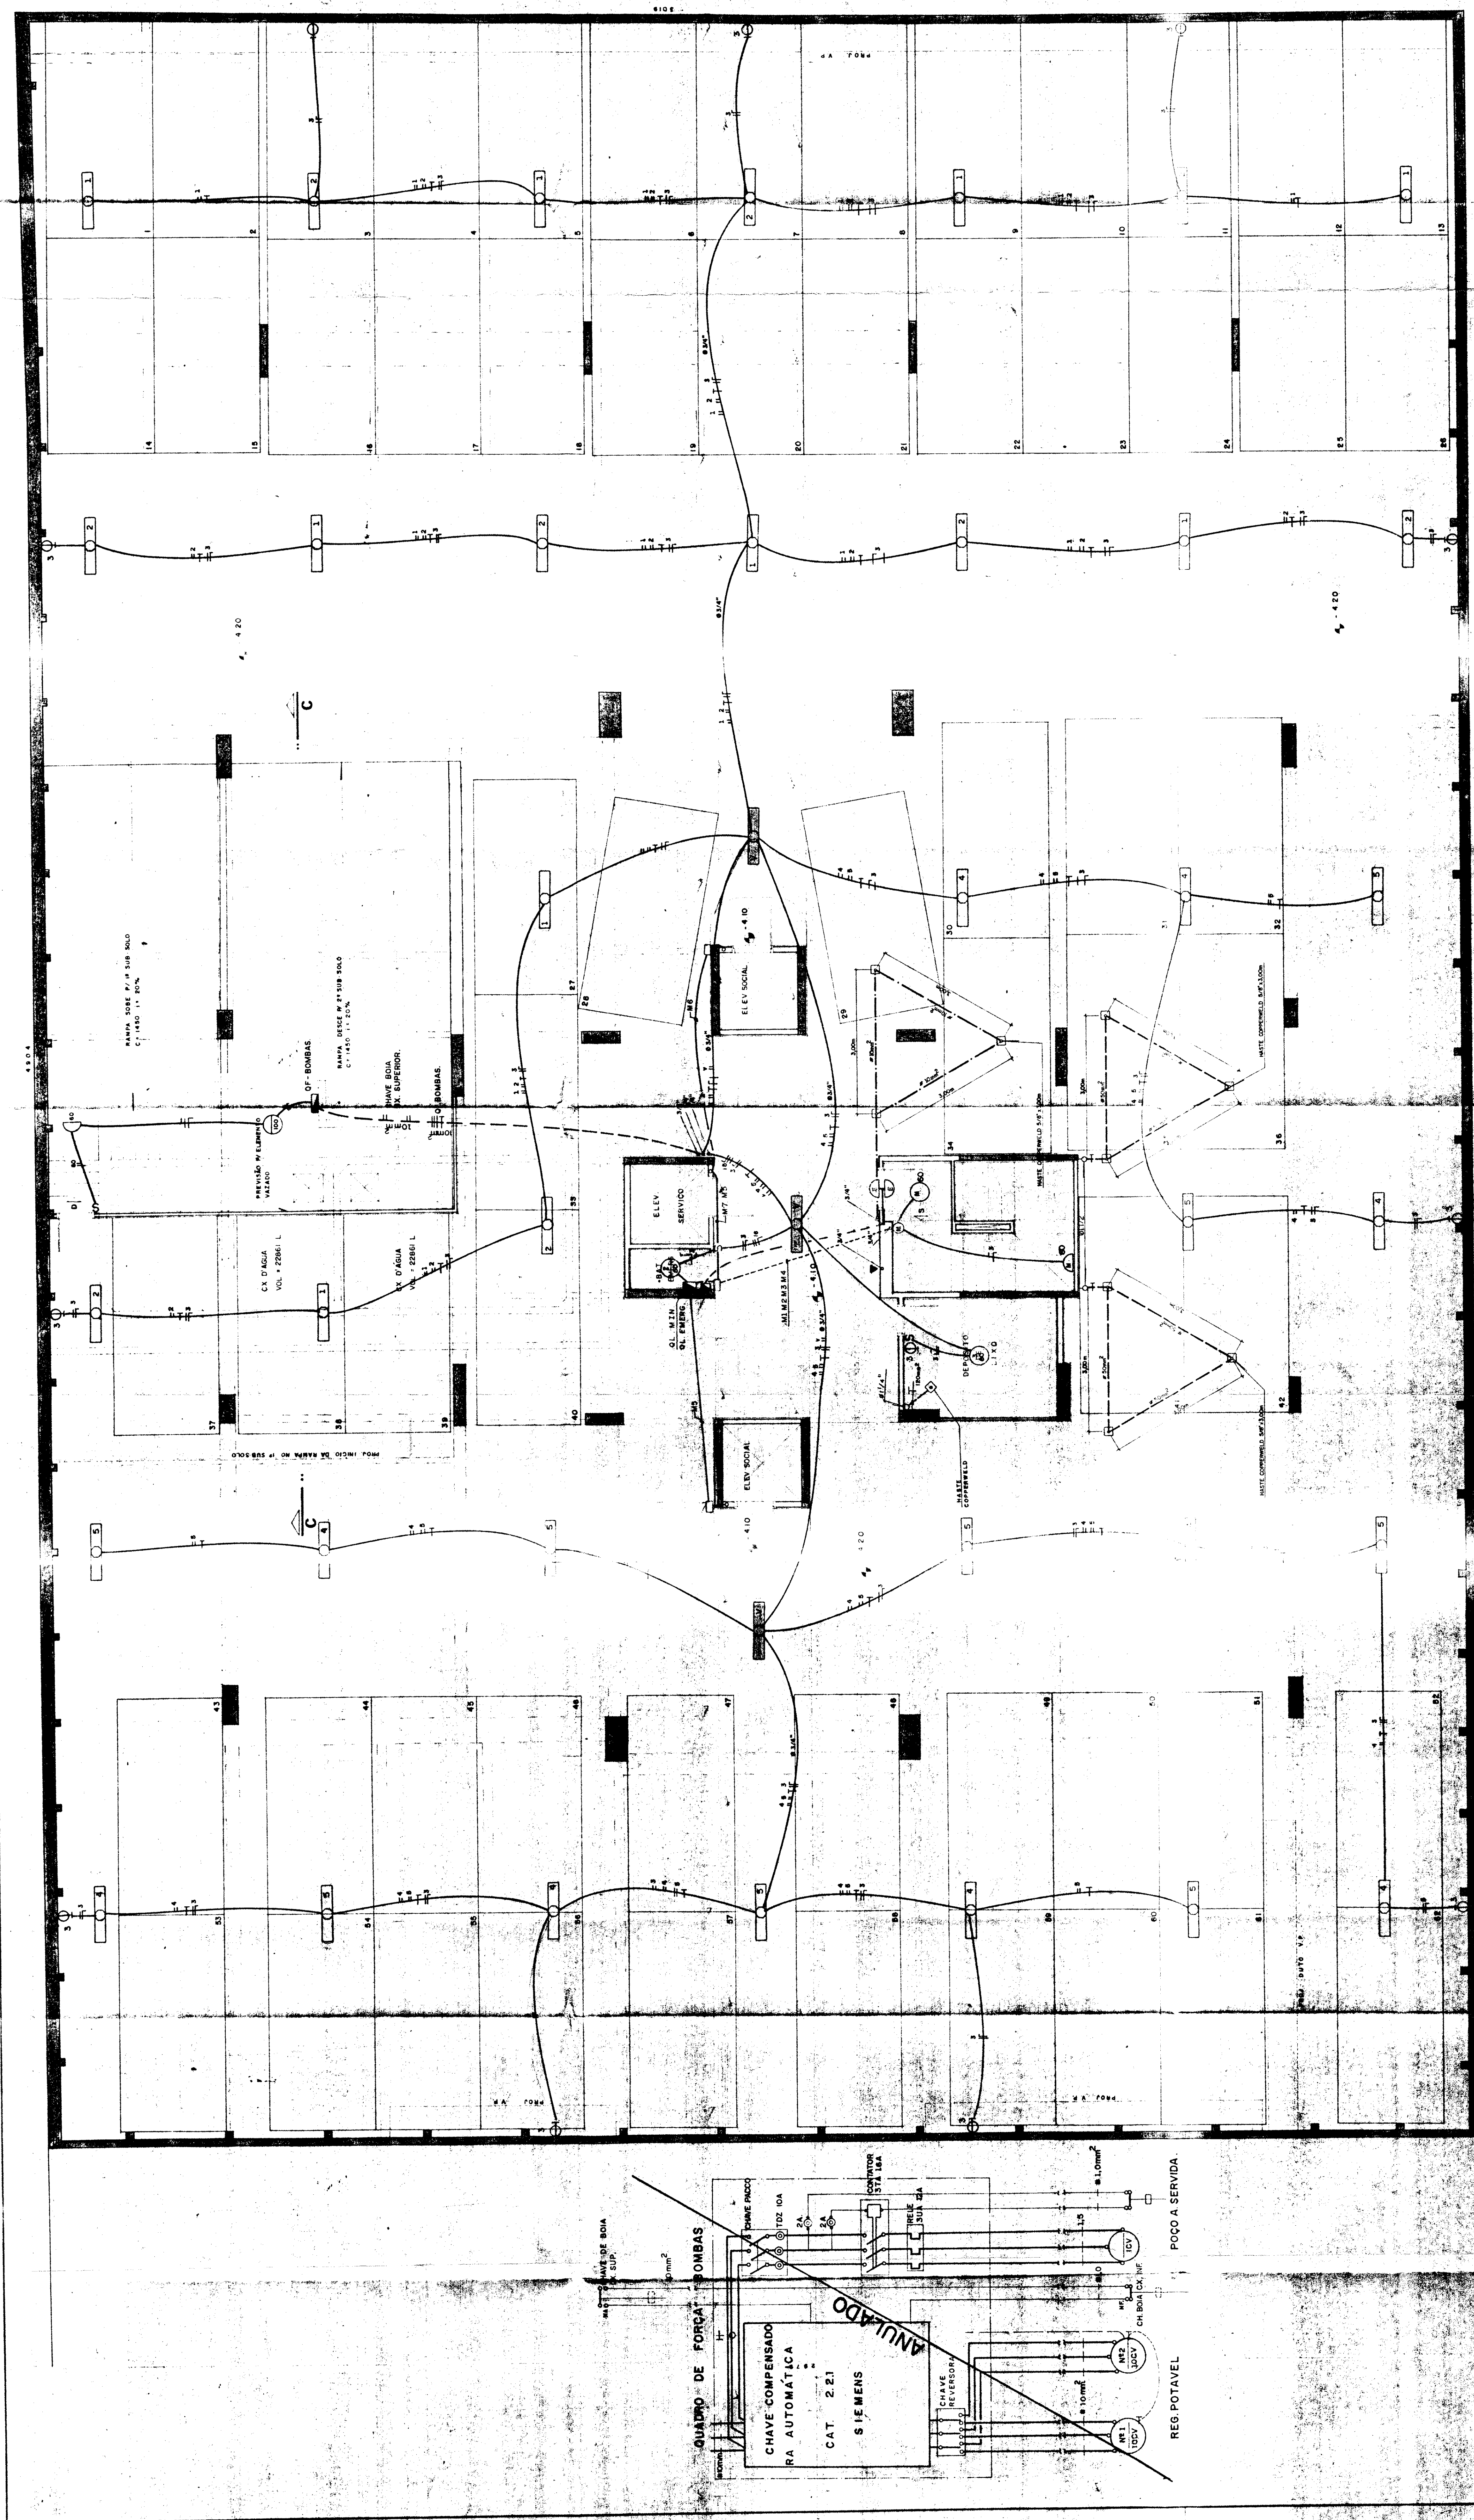

OBS: REVISÃO NO 07 BOMBAS NOV/89

19 OUT 1989
E-01/08

APF ENGENHARIA LTDA.
eletricidade hidráulica mecânica
RUA PEDRO DE TOLEDO, 1184-SP, TEL. 5490911
PROJ. JUN 89 INSTALAÇÕES ELÉTRICAS PE-622

CONSTRUTORA WASSERMAN LTDA.
Rua Dr. Dogo de Faria, 1036 - Fone 672-7575
WASSERMAN

EXECUÇÃO - 2º SUB SOLO