


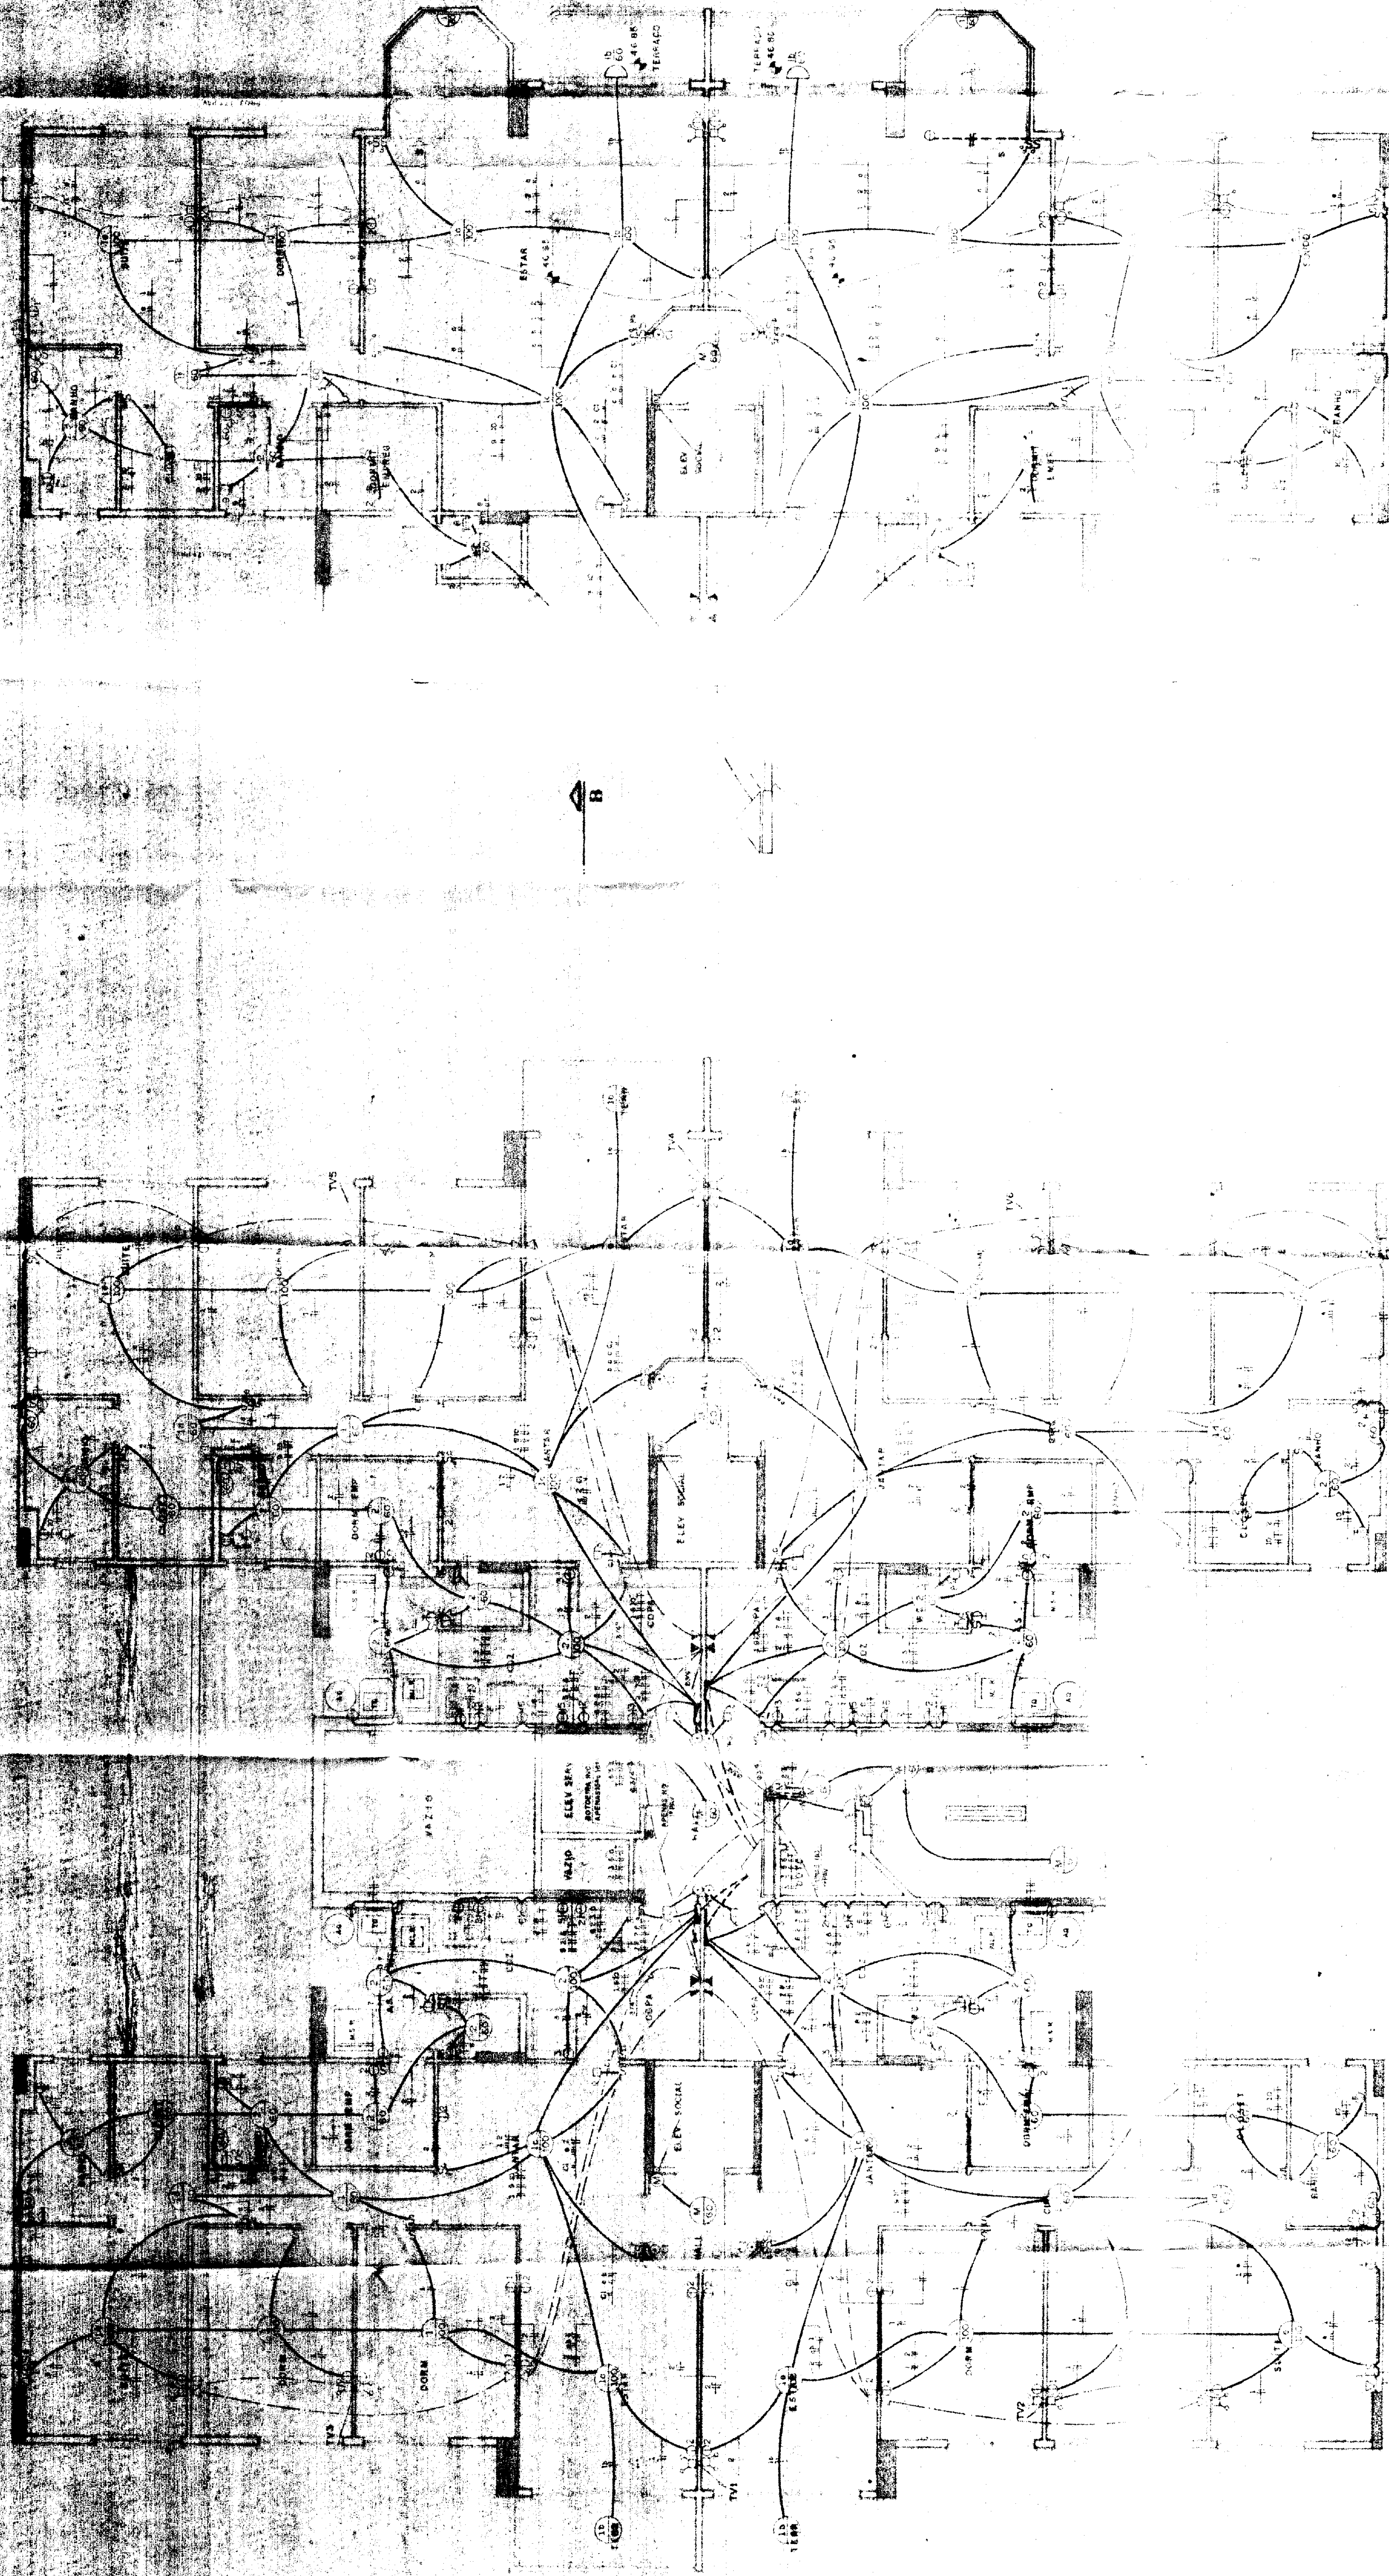


PAV. TIPO

VARIANTE 16º PAV.

OBS: NO CASO
USAR O
ALUMINIO

DO AQUECEDOR DE ACUMULAÇÃO ELÉTRICO
DO CHUVEIRO DA SUITE PRINCIPAL PARA A
LAVABO.

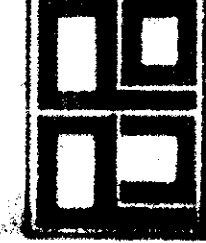

APF ENGENHARIA LTDA.
eletricidade hidráulica mecânica
RUA PEDRO DE TOLEDO, 1184 SP. TEL. 549-0911

E-04/08

PROJ. JUN. 89 INSTALAÇÕES ELÉTRICAS PE-622



CONSTRUTORA MASSARUM LTDA.
Rua Dr. Dantas de Faria, 1055 - Jd. Nova América - São Paulo - SP

04

EXECUÇÃO: PAV. TIPO E VARIANTE 16º PAV.

Proj. Eng.º
Maurício de
Moura
Reg. 52.281 - SP