


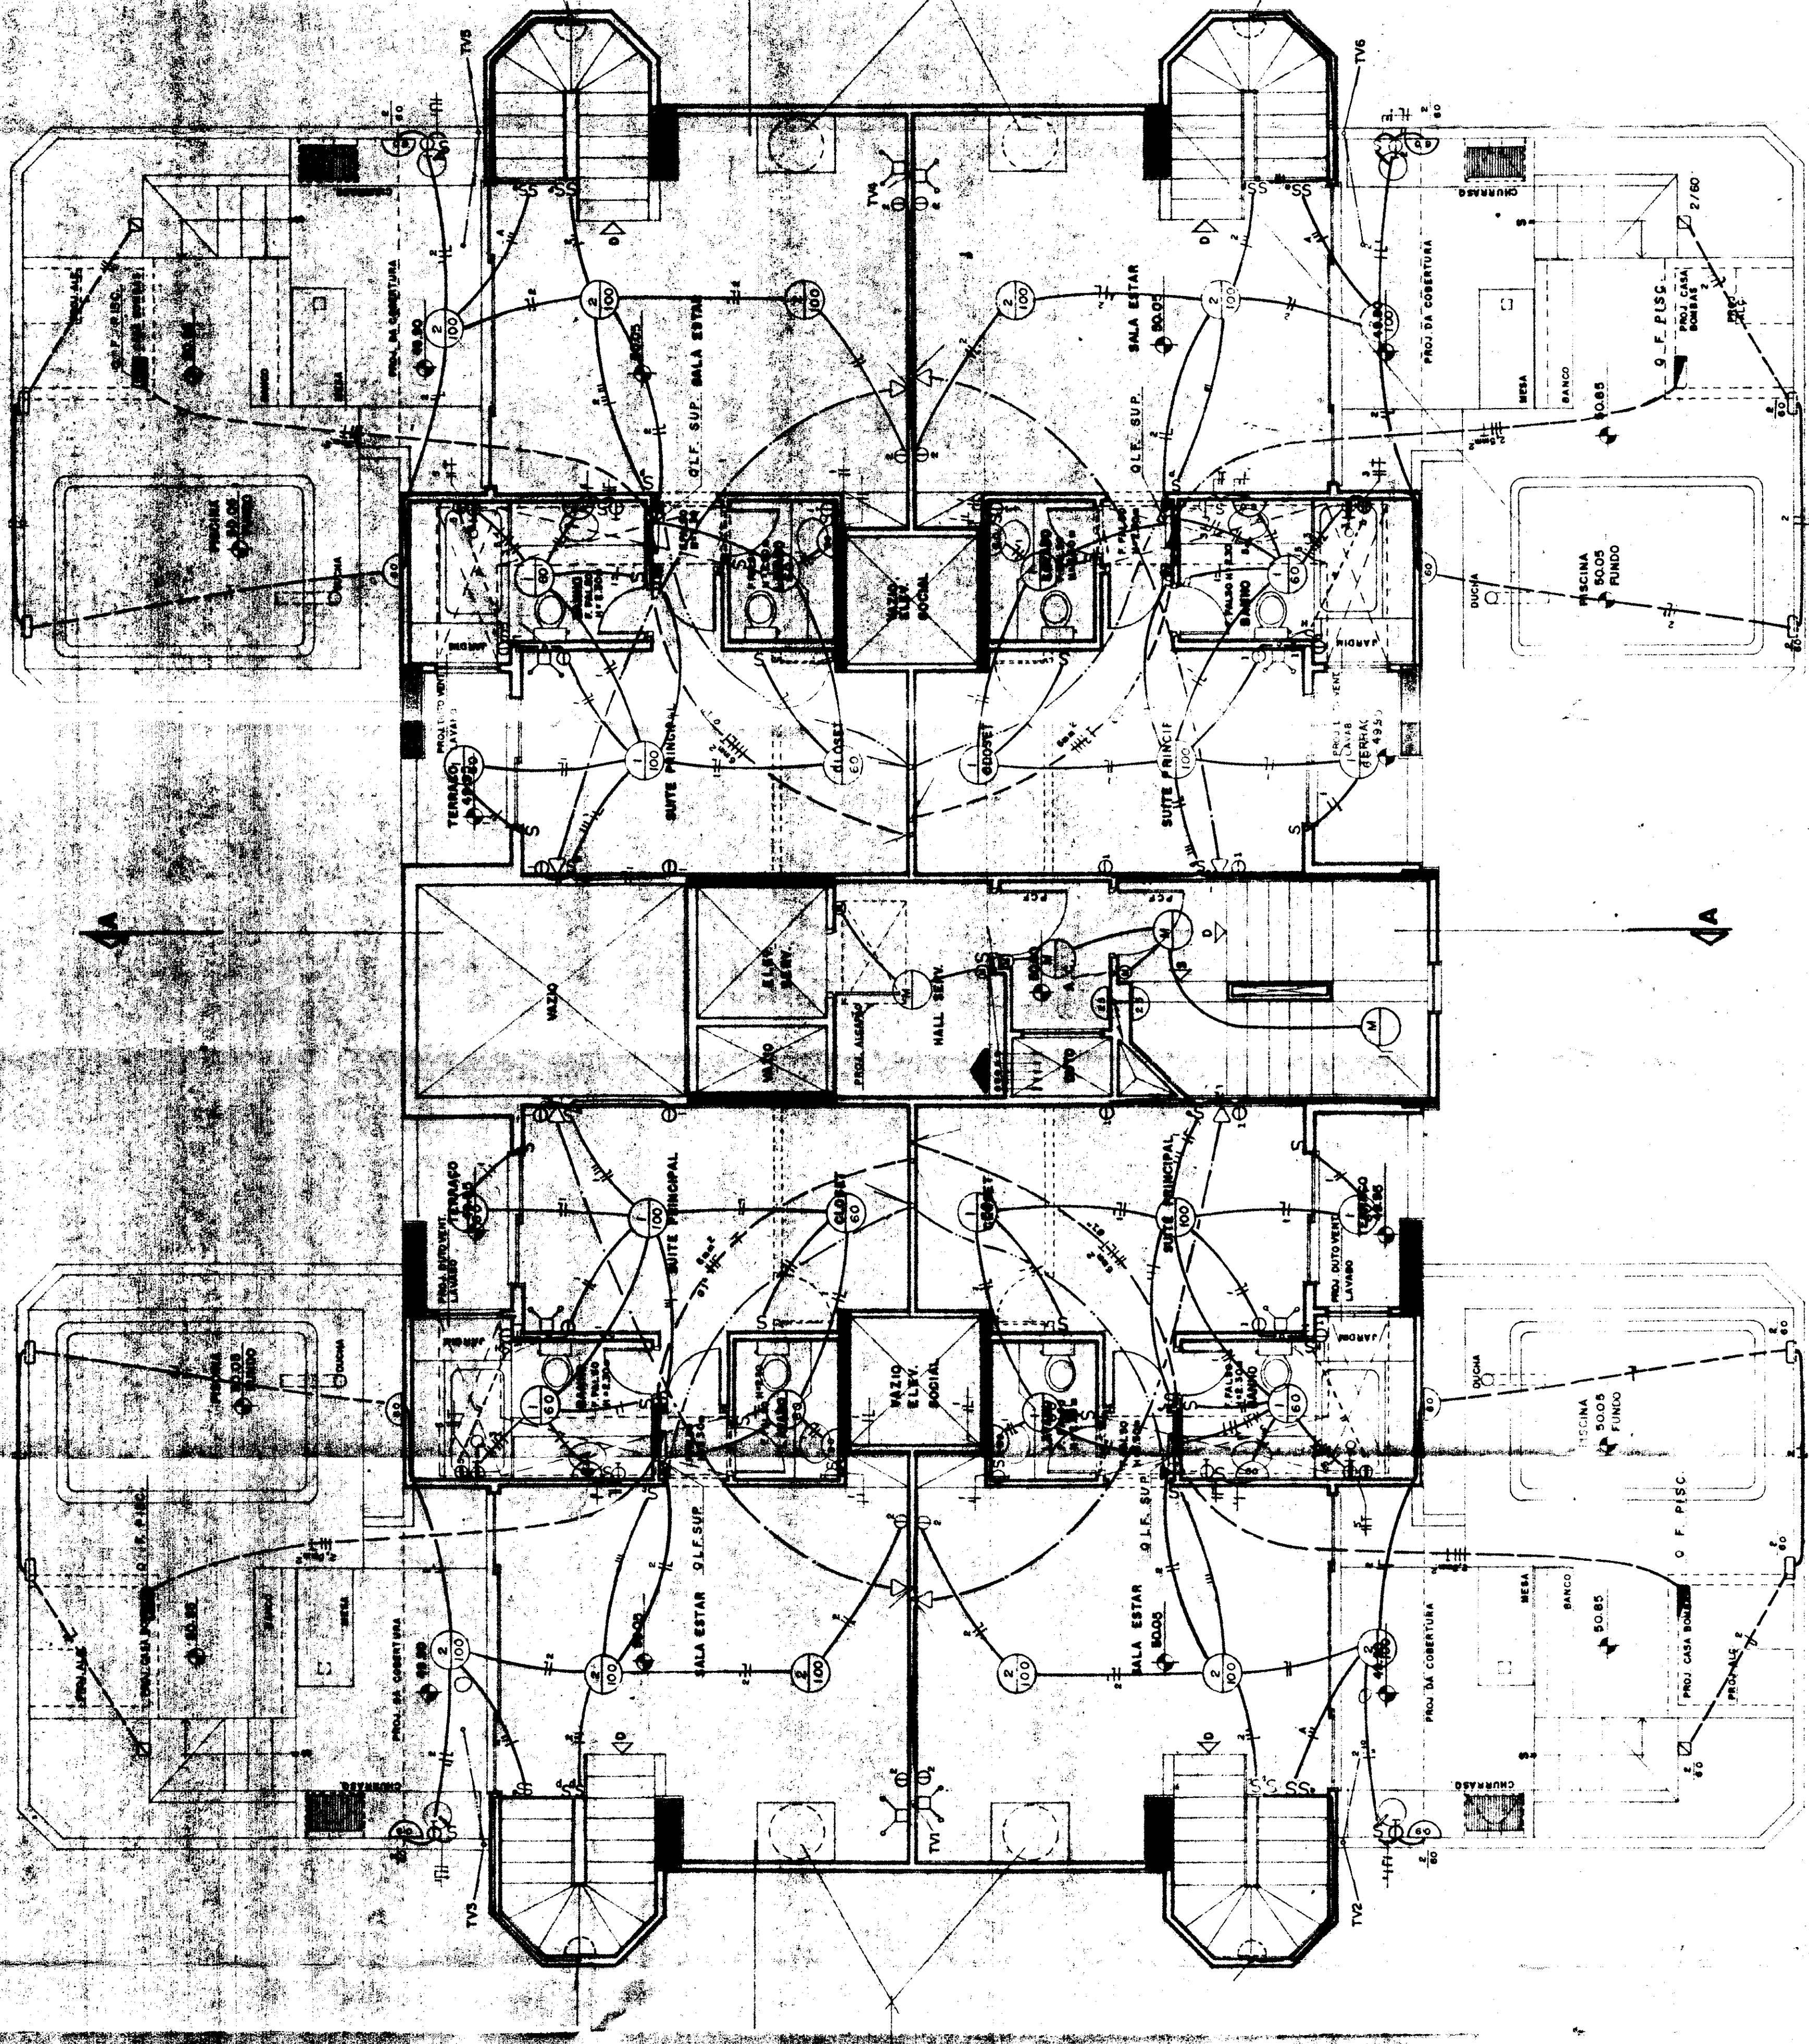

Fm. 55
 H. 2022-05/08
 10/10
 R. 172.281 - AR. 37

ALEXANDRE PUPP
 Eng. Civil - CREA 12.248

1º OUT 1990
 E-05/08

APF ENGENHARIA LTDA.
 electricidade hidráulica mecânica
 RUA PEDRO DE TOLEDO, 1184 - SP TEL. 5490811
 PROJ. JUN 89 INSTALAÇÕES ELÉTRICAS PE-622

DESIGNAÇÃO
 DATA
 05

CONSTRUTORA WASSERMAN LTDA
 Rua Dr. Diego de Faria, 1036 - Fone: 572-7575

LOCAL: RUA CLOVIS DE OLIVEIRA, 353
 TÍTULO: EXECUÇÃO: PLANTA 17ª PM. (COBERTURA)