

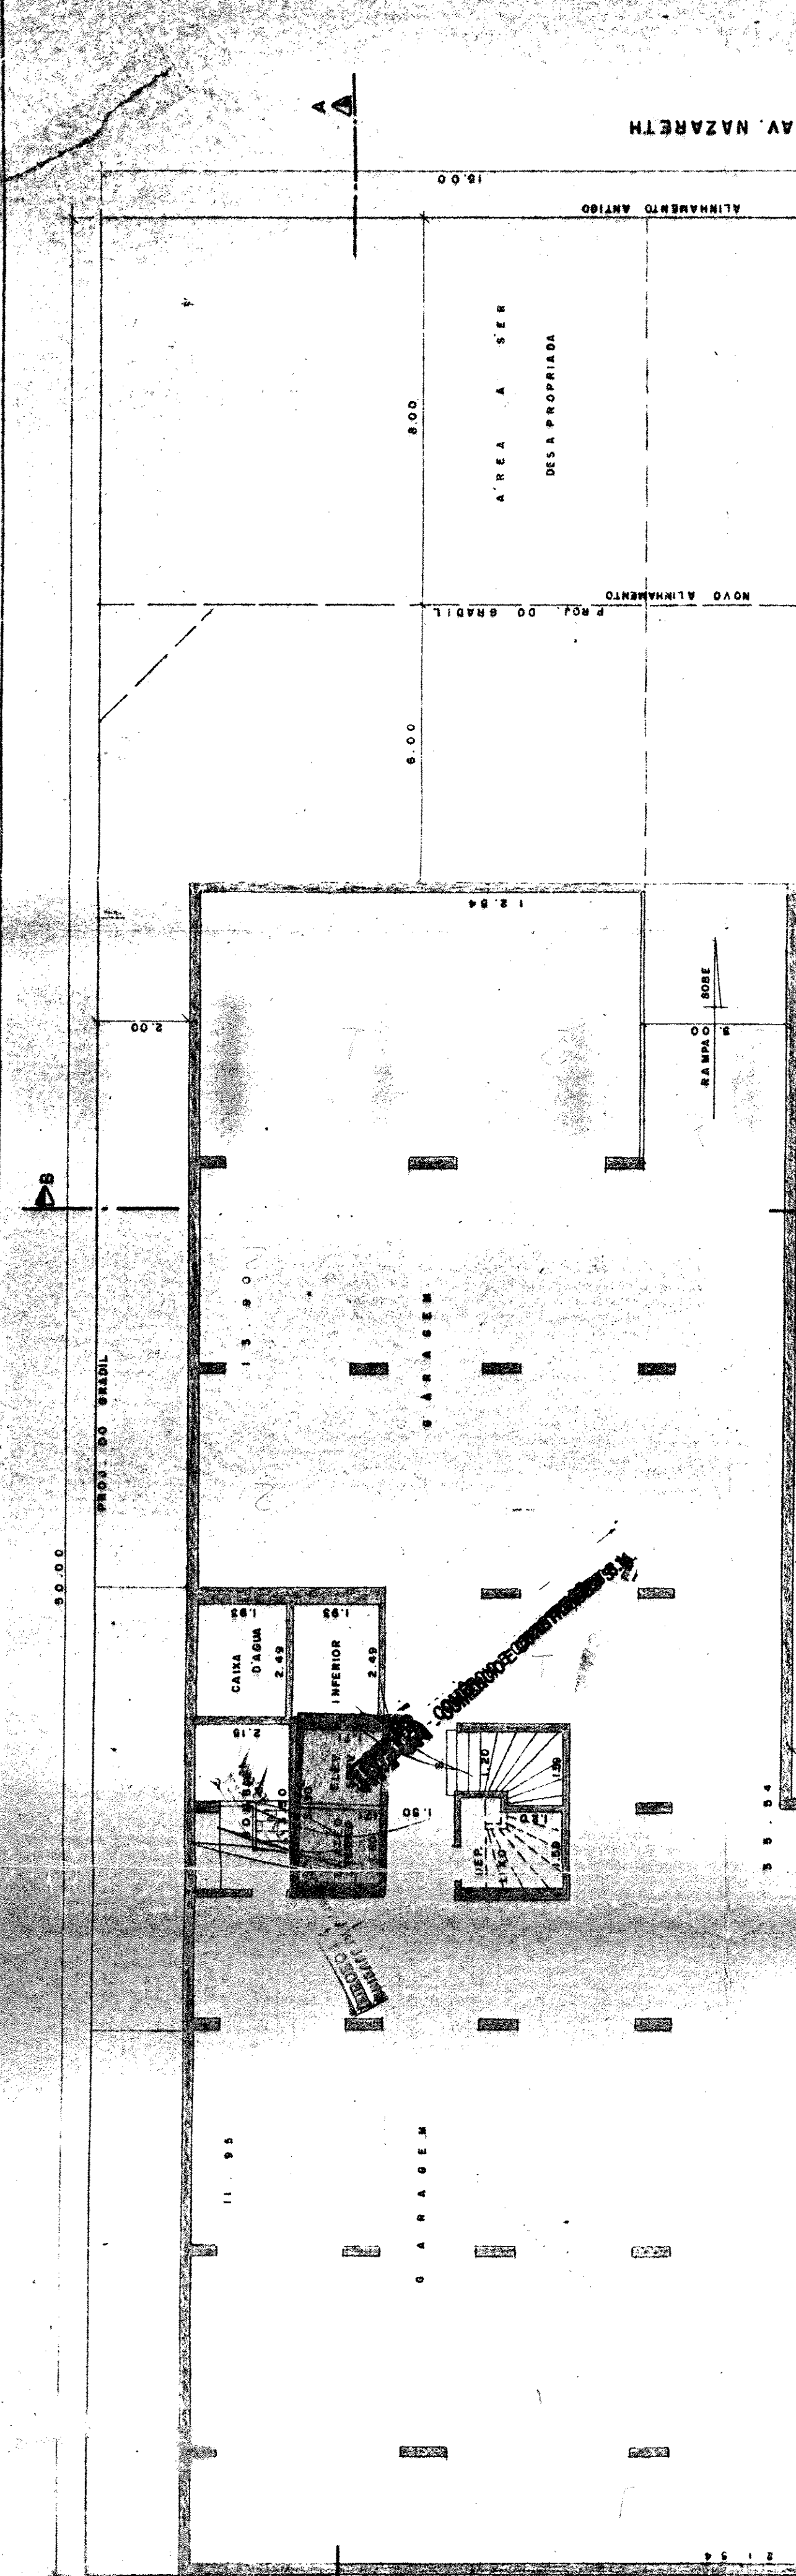


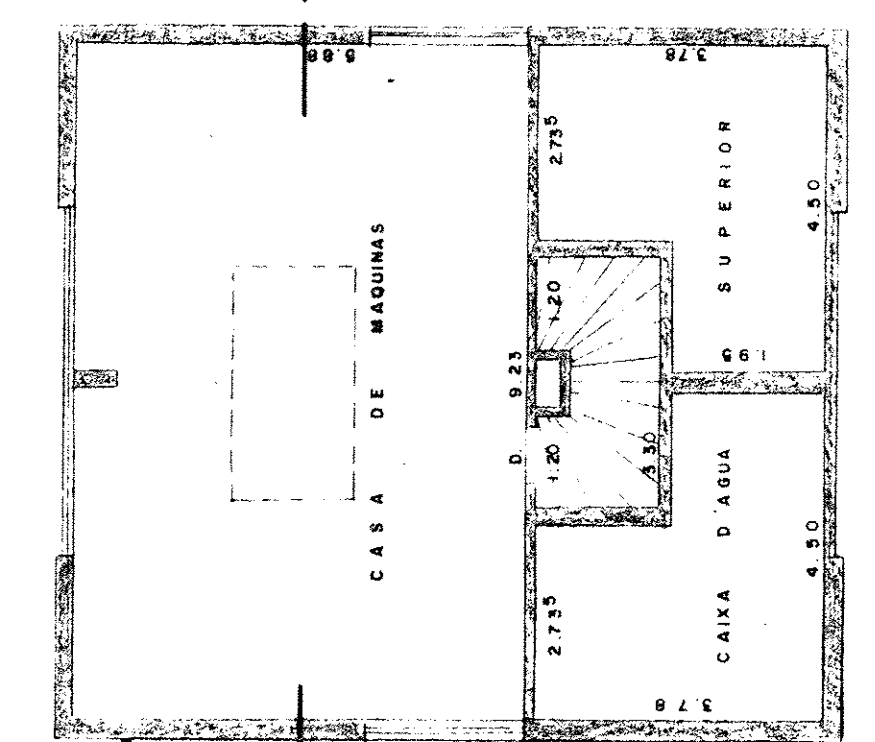

ORÇ.: FUNDAÇÃO DEVIAMOS CANALIZADAS ATÁ SAREETA SOB A CALÇADA
COMUNAS BANHEIROS COM
ESTE PROJETO ATENDER A AS CONDIÇÕES GERAIS DE EDIFICAÇÕES CONSTAN-
DO CAPITO 49 DO CÓDIGO DE OBRAS, CONFORME DICRITO Nº 8984-27-12
QUE DIZ QUANTO A OBRIGATORIEDADE DE PREVISÃO DE INSTALAÇÕES DE SERV-
-B.1. BANHA IMPERMEÁVEL DE 2,00CM. NA SANABEN
- PEVISIO DO TERRENO DE ACORDO COM OS CORTES
- AS PAREDES ATENDERAO CAPITO 4-10-1 DO CODIGO DE OBRAS.

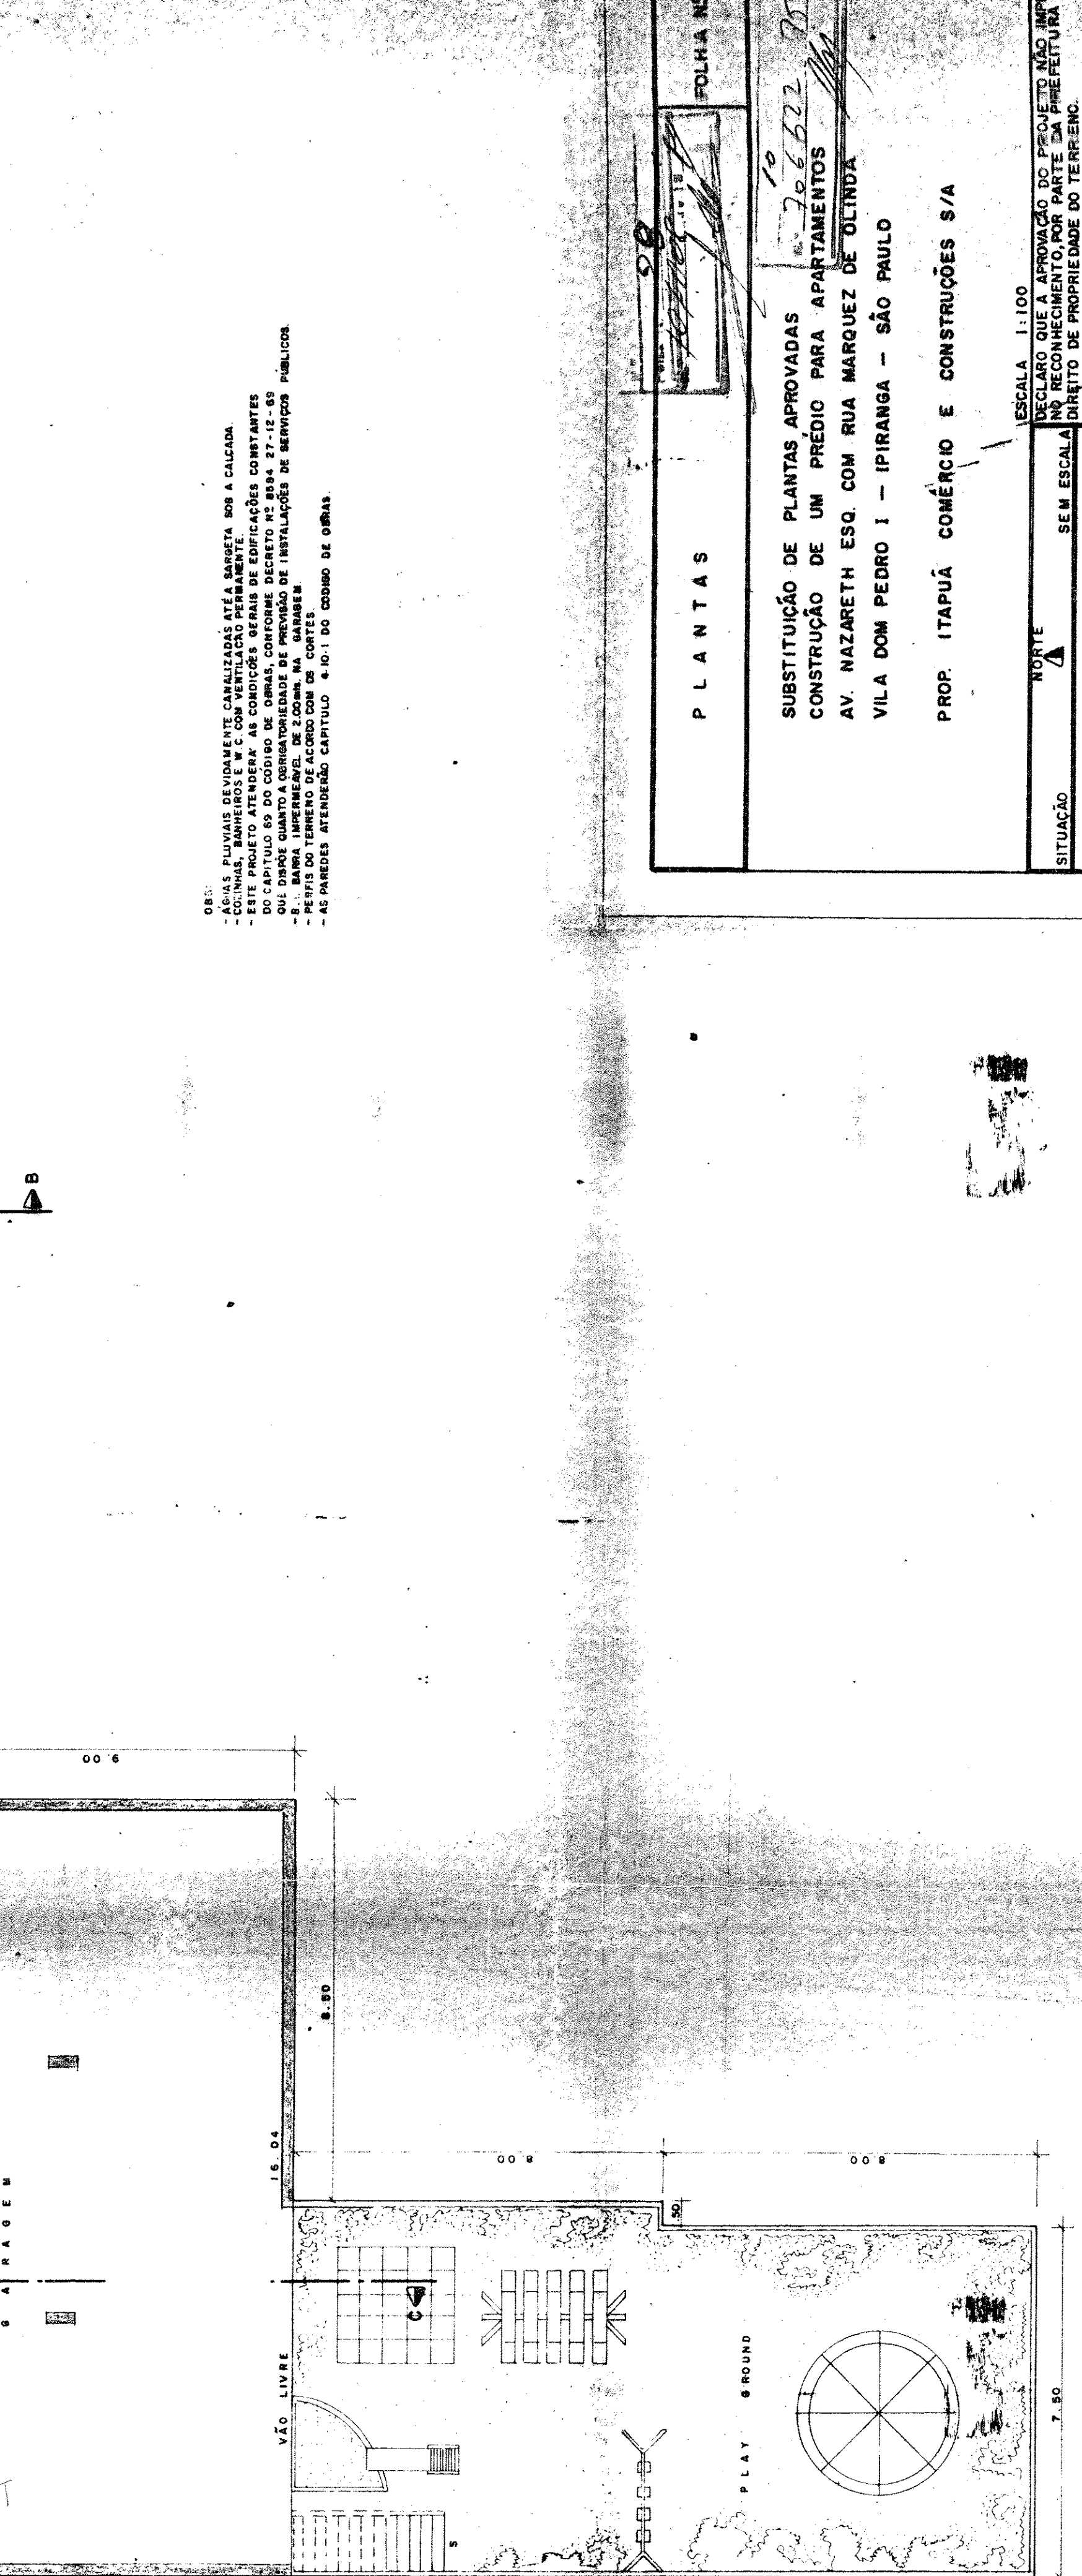

CASA DE MÁQUINAS E CX. D'ÁGUA SUPERIOR

Myrmica

PLANTAS

SUBSTITUIÇÃO DE PLANTAS APROVADAS
CONSTRUÇÃO DE UM PRÉCIO PARA APARTAMENTOS
AV. NAZARETH ESQ. COM RUA MARQUEZ DE OLINDA
VILA DOM PEDRO I - IPIRANGA - SÃO PAULO

PROF. ITAPUÁ COMÊNIO E CONSTRUÇÕES S/A

SITUAÇÃO

NORTE

SEM ESCALA